




Arruamentos n.º 15-A, n.º 30, n.º 32 e n.º 33

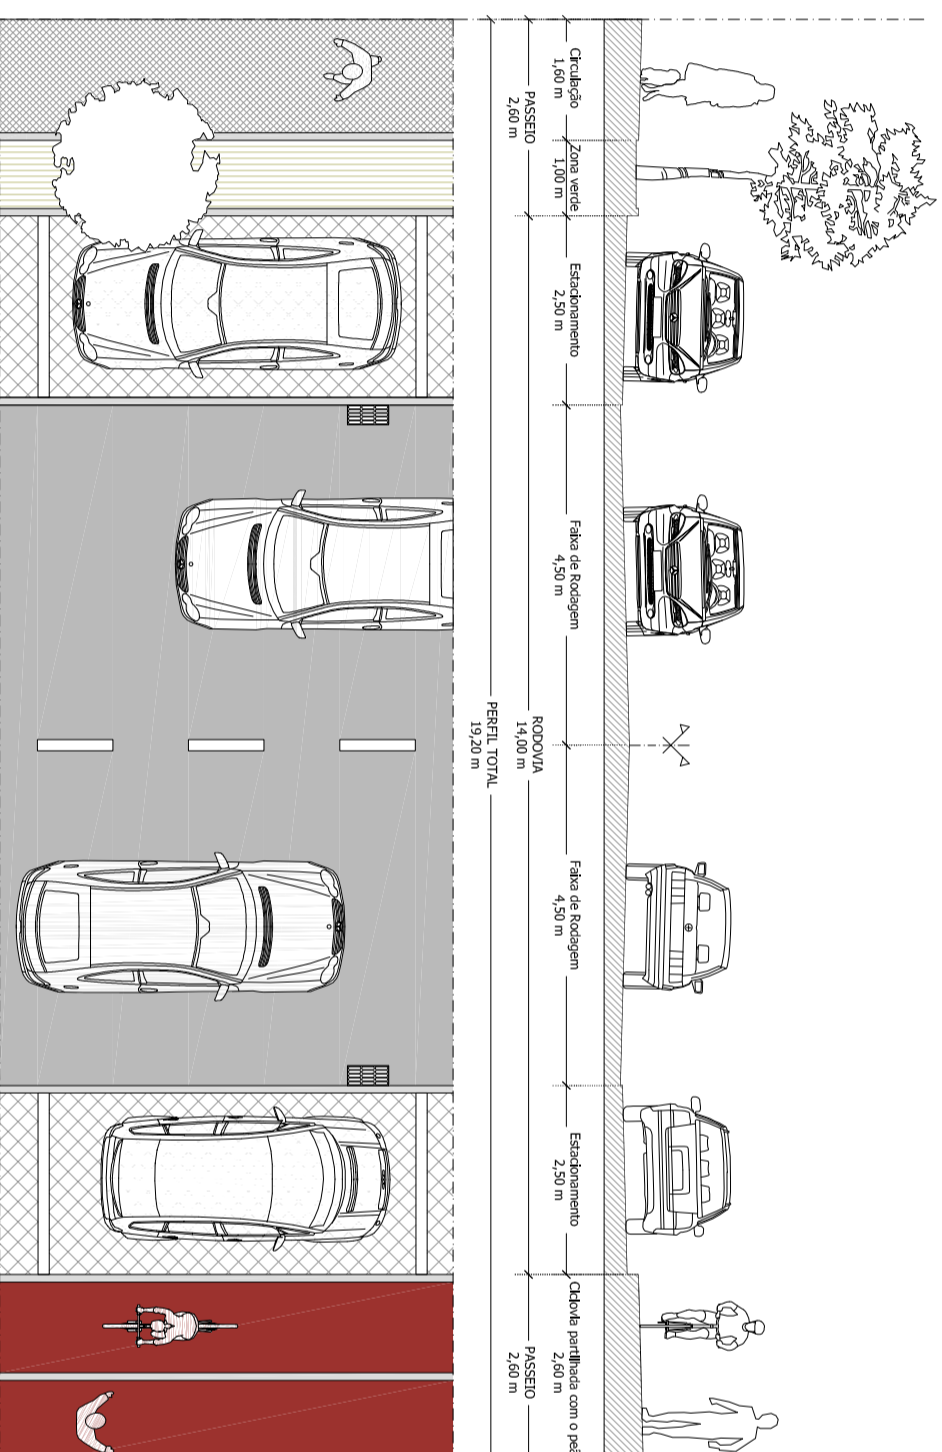


Arruamentos n.º 3

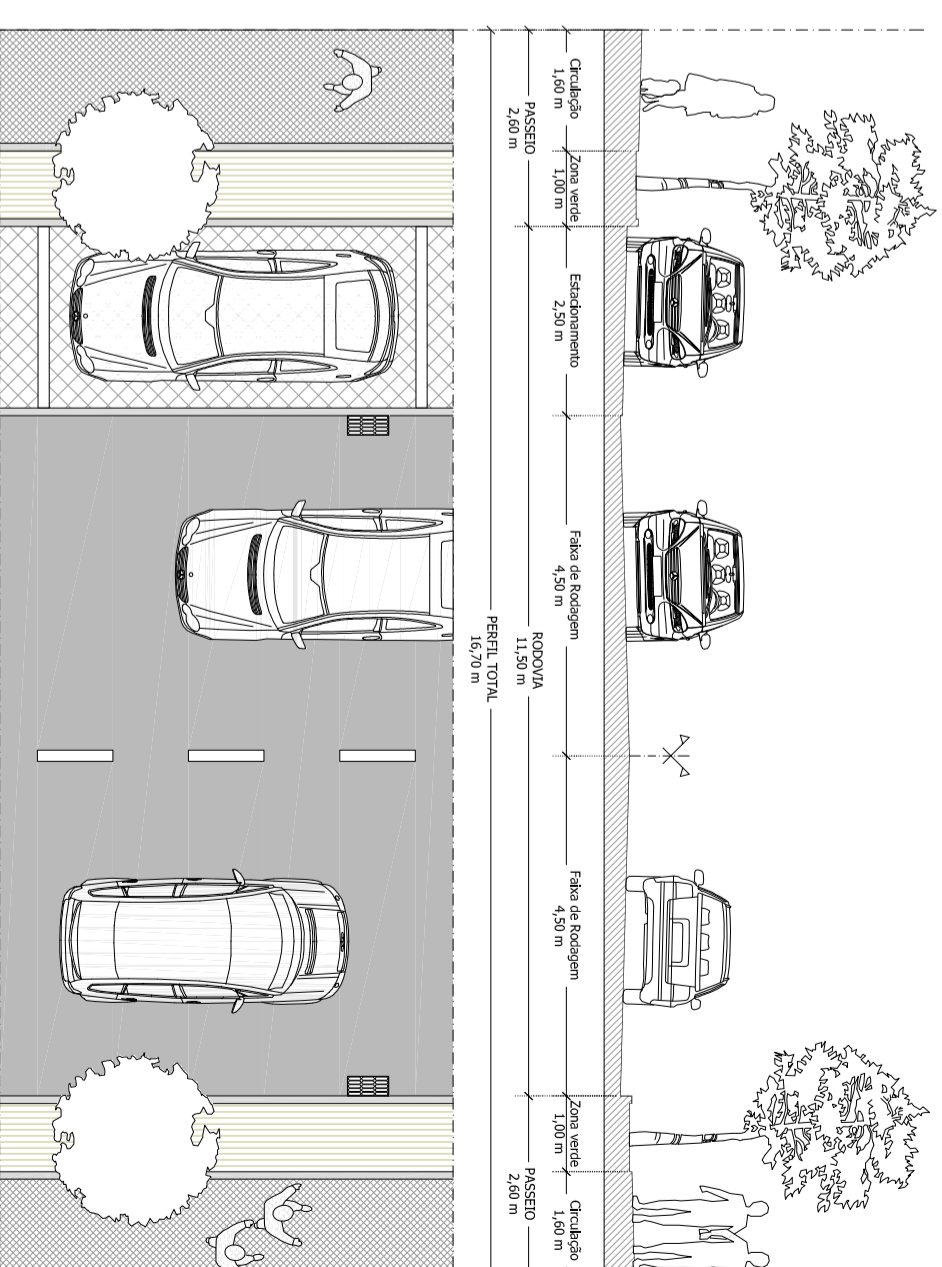


Arruamentos n.º 4

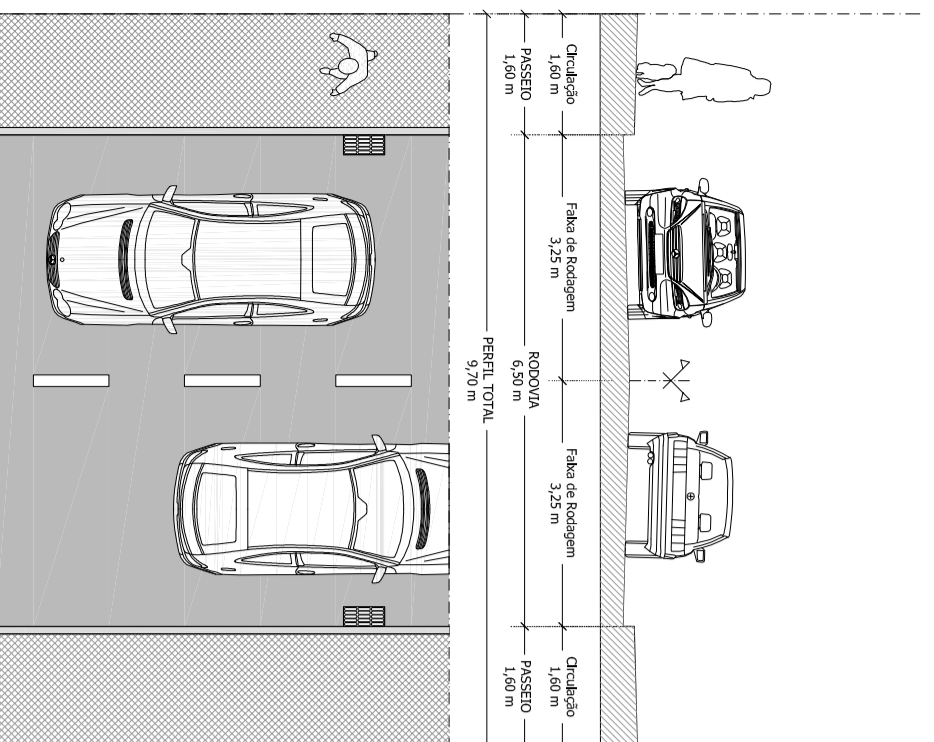


Arruamentos n.º 7, n.º 9, n.º 17, n.º 17-B, n.º 18, n.º 24, n.º 31, n.º 36 e n.º 40

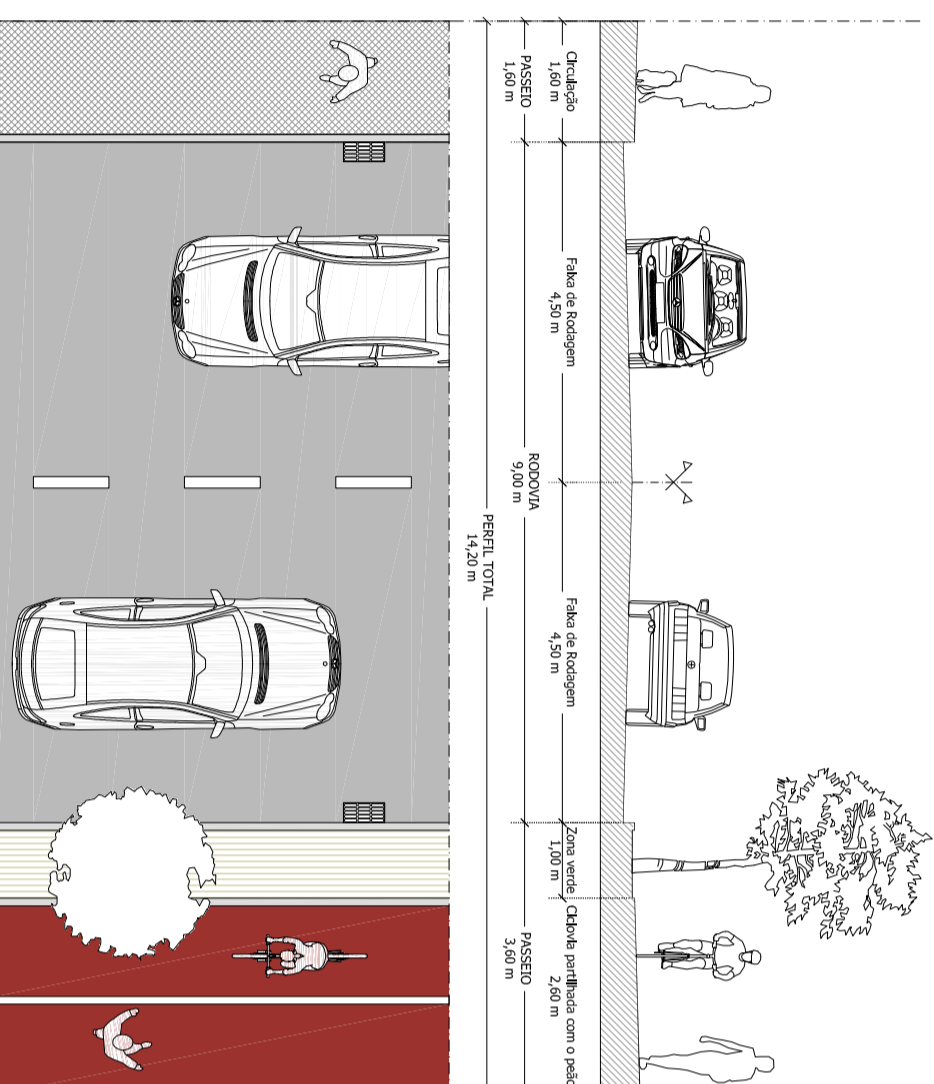


Arruamento n.º 8

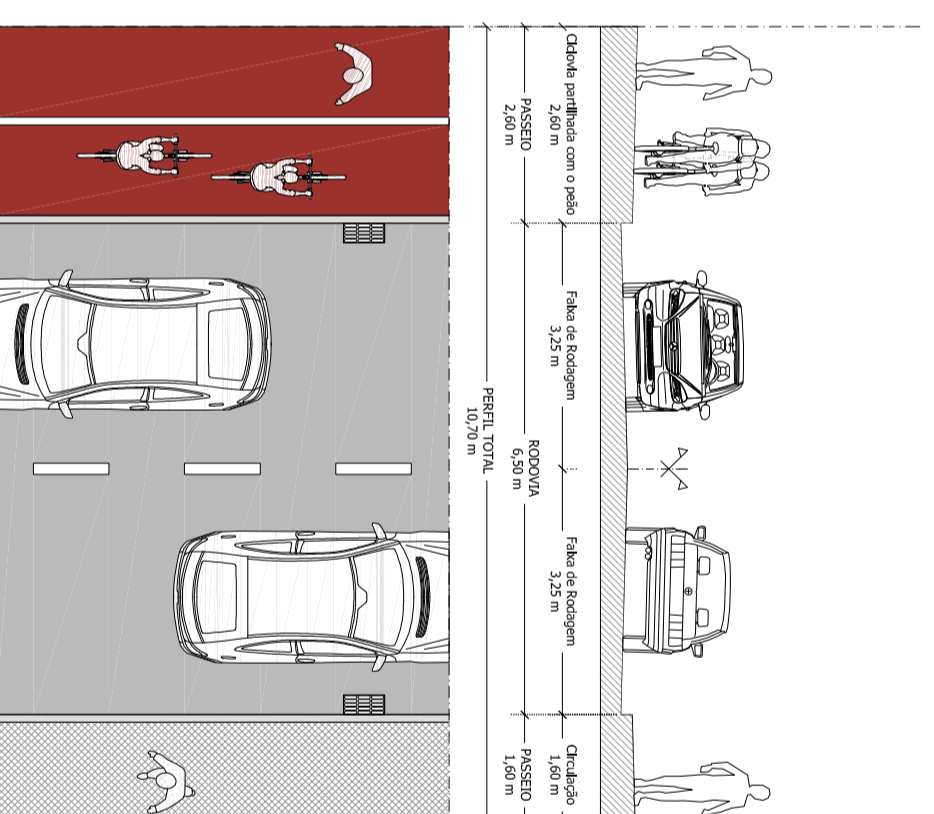


Arruamento n.º 10

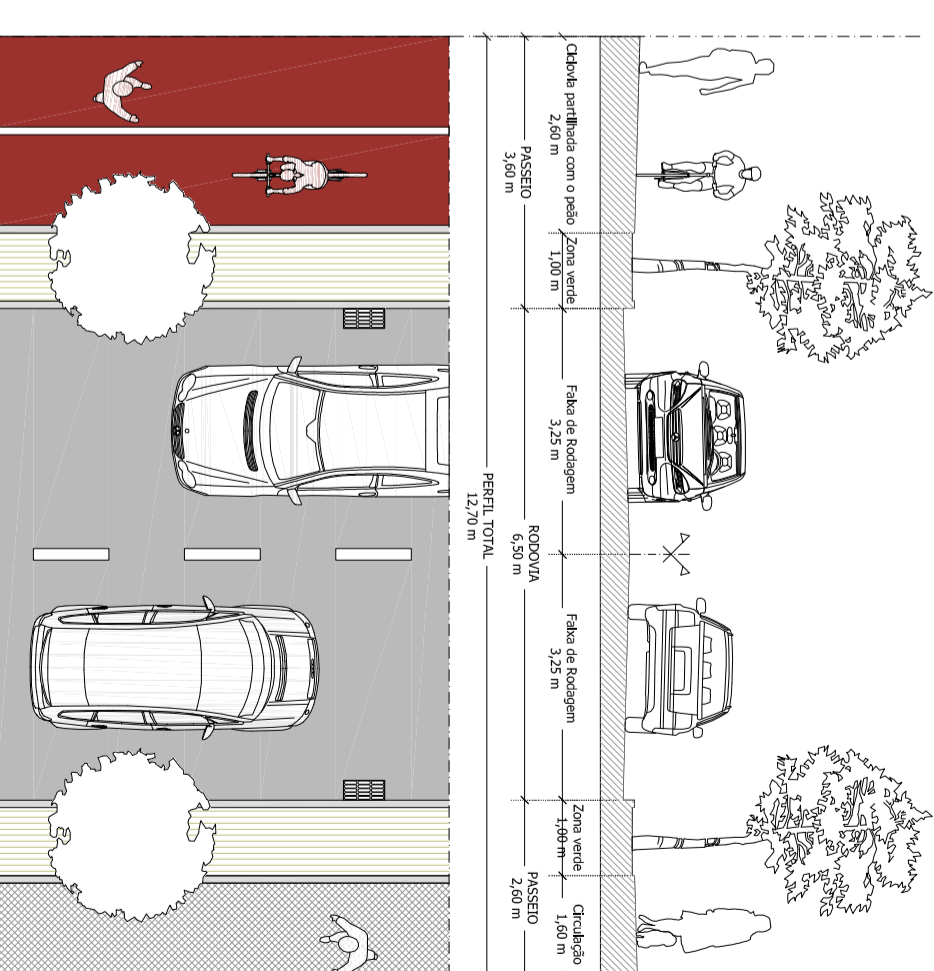

Arruamento n.º 11

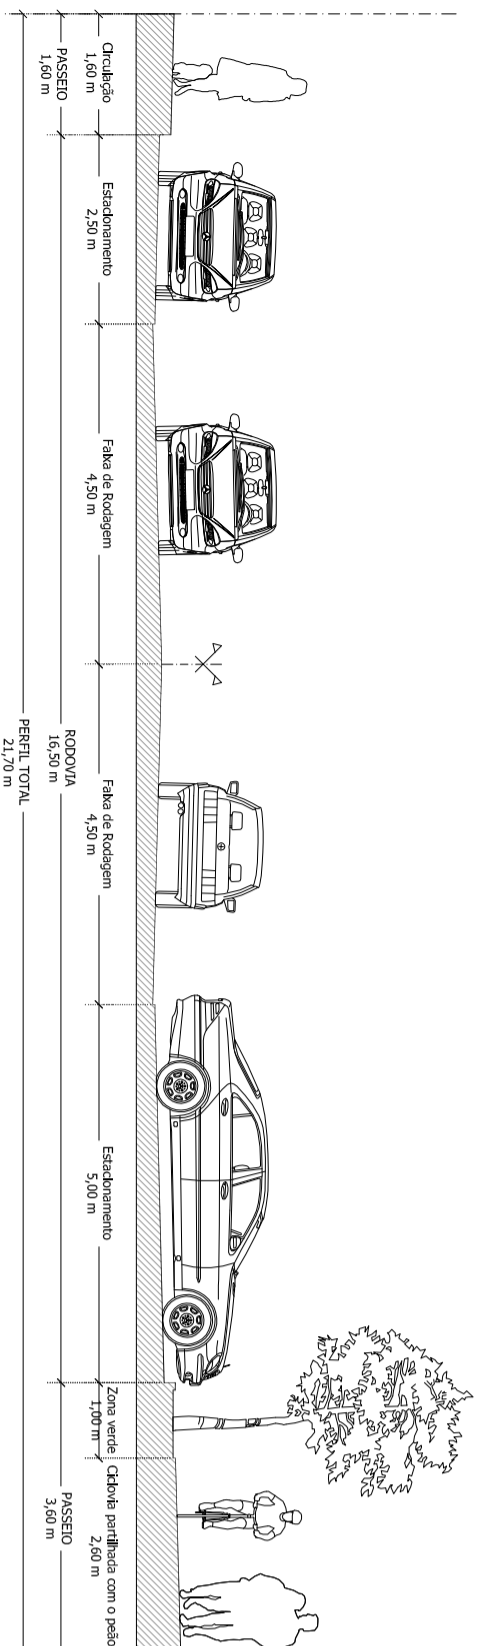

Arruamento n.º 12-A

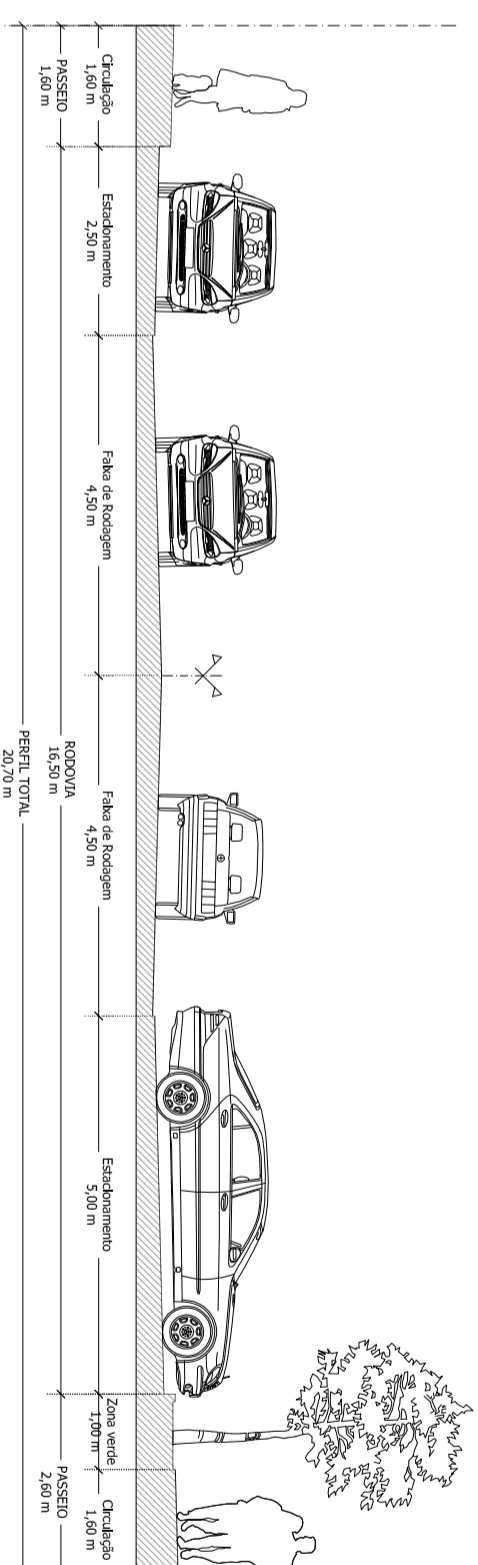

Arruamento n.º 12-B

- LEGENDA:**
- Área Verde de Enquadramento
  - Betuminoso
  - Lancel de cimento
  - Greija de escoamento de águas pluviais
  - Betuminoso com acabamento em emulsão de resina sintética na cor vermelho
  - Micro-cubo de granito
  - Paver de betão vibro-prensado
  - Greijas de enlaxamento ou outro material poroso ou permeável



Cantanhede  
Município



J&M  
Engenharia

Município de Cantanhede  
Revisão do Plano de Urbanização da  
Cidade de Cantanhede  
Proposta do Plano - volume 1

VI, REG.AII, 2 - PERIFIS TIPO DAS VIAS\_a

ESCALA: 1/100