




Arruamentos n.º 13

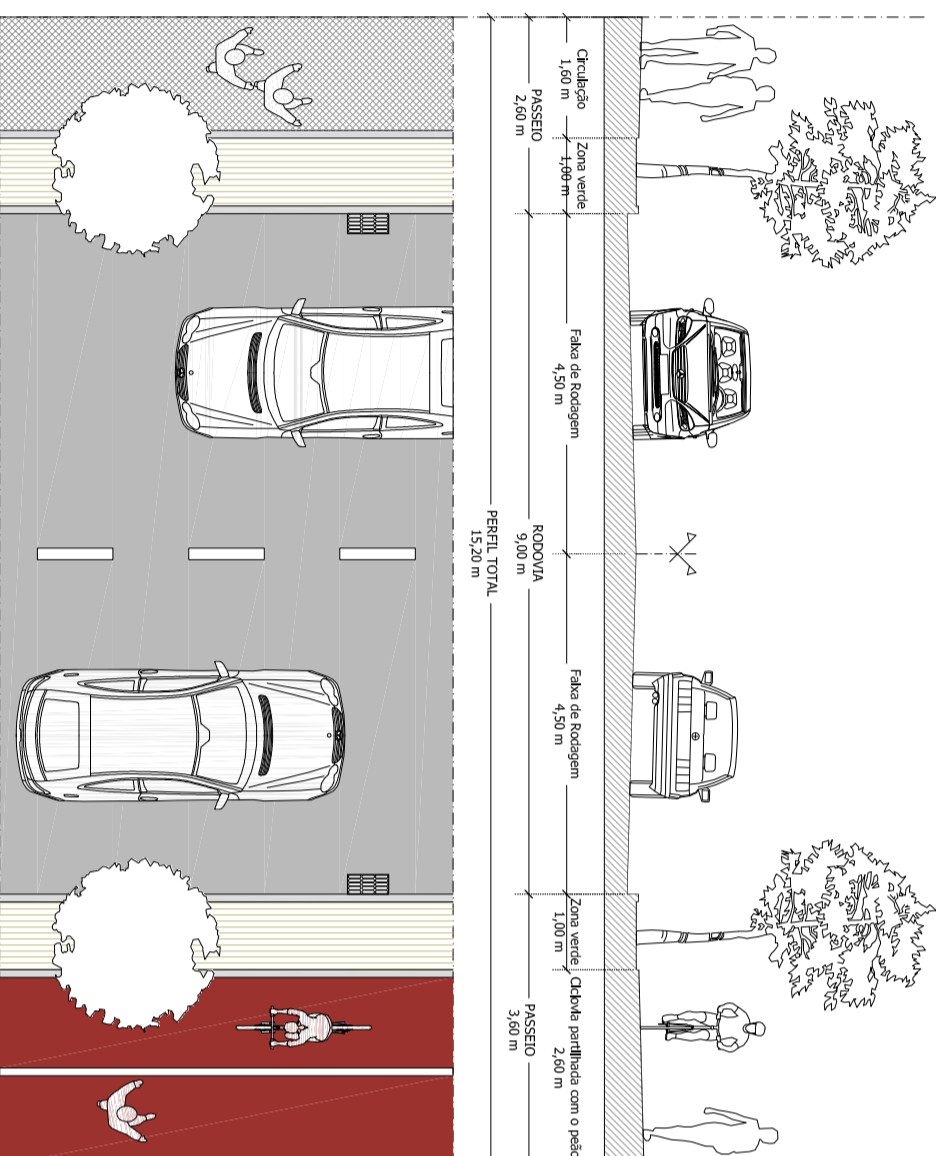


Arruamento n.º 14

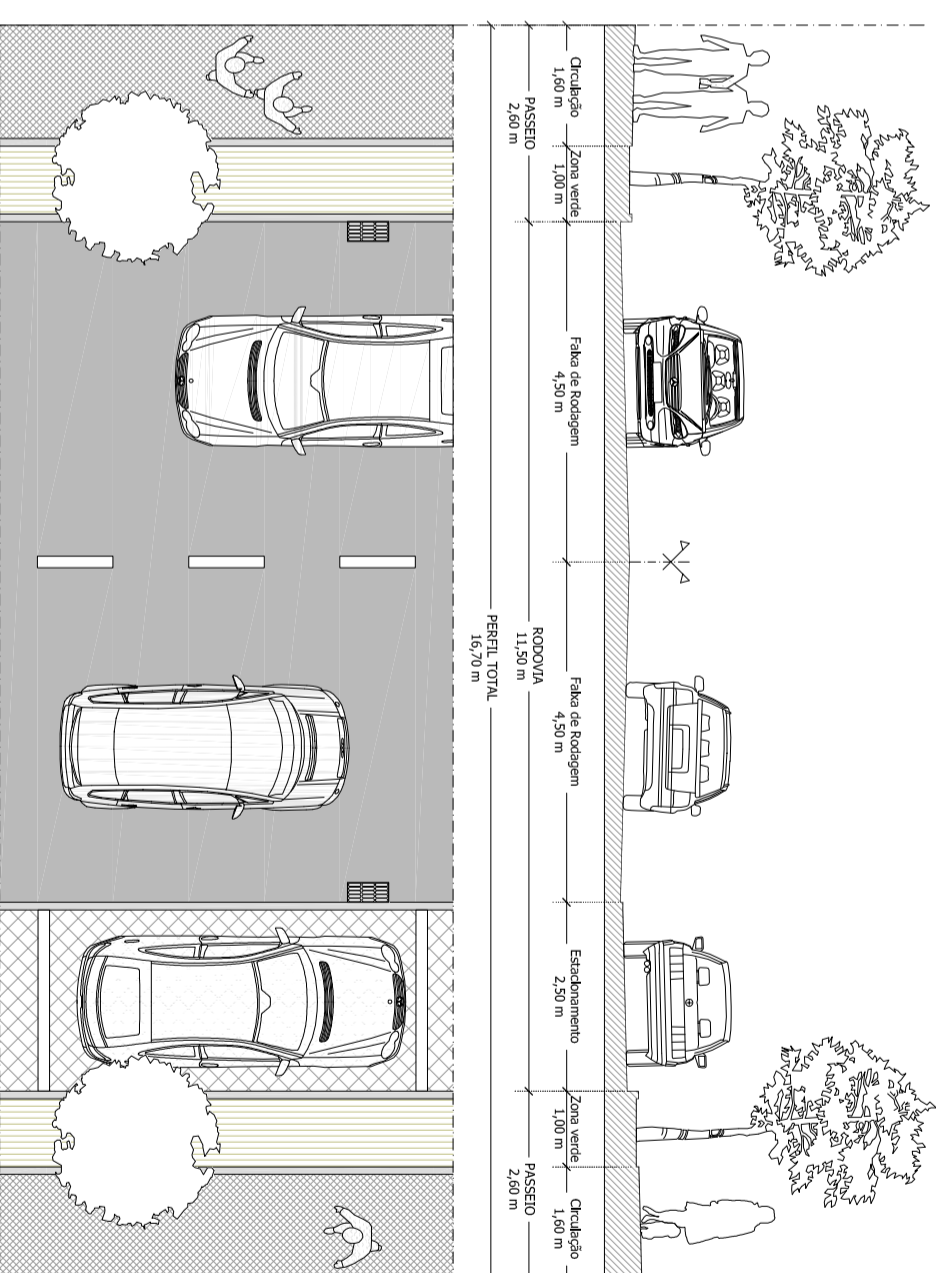


Arruamentos n.º 15

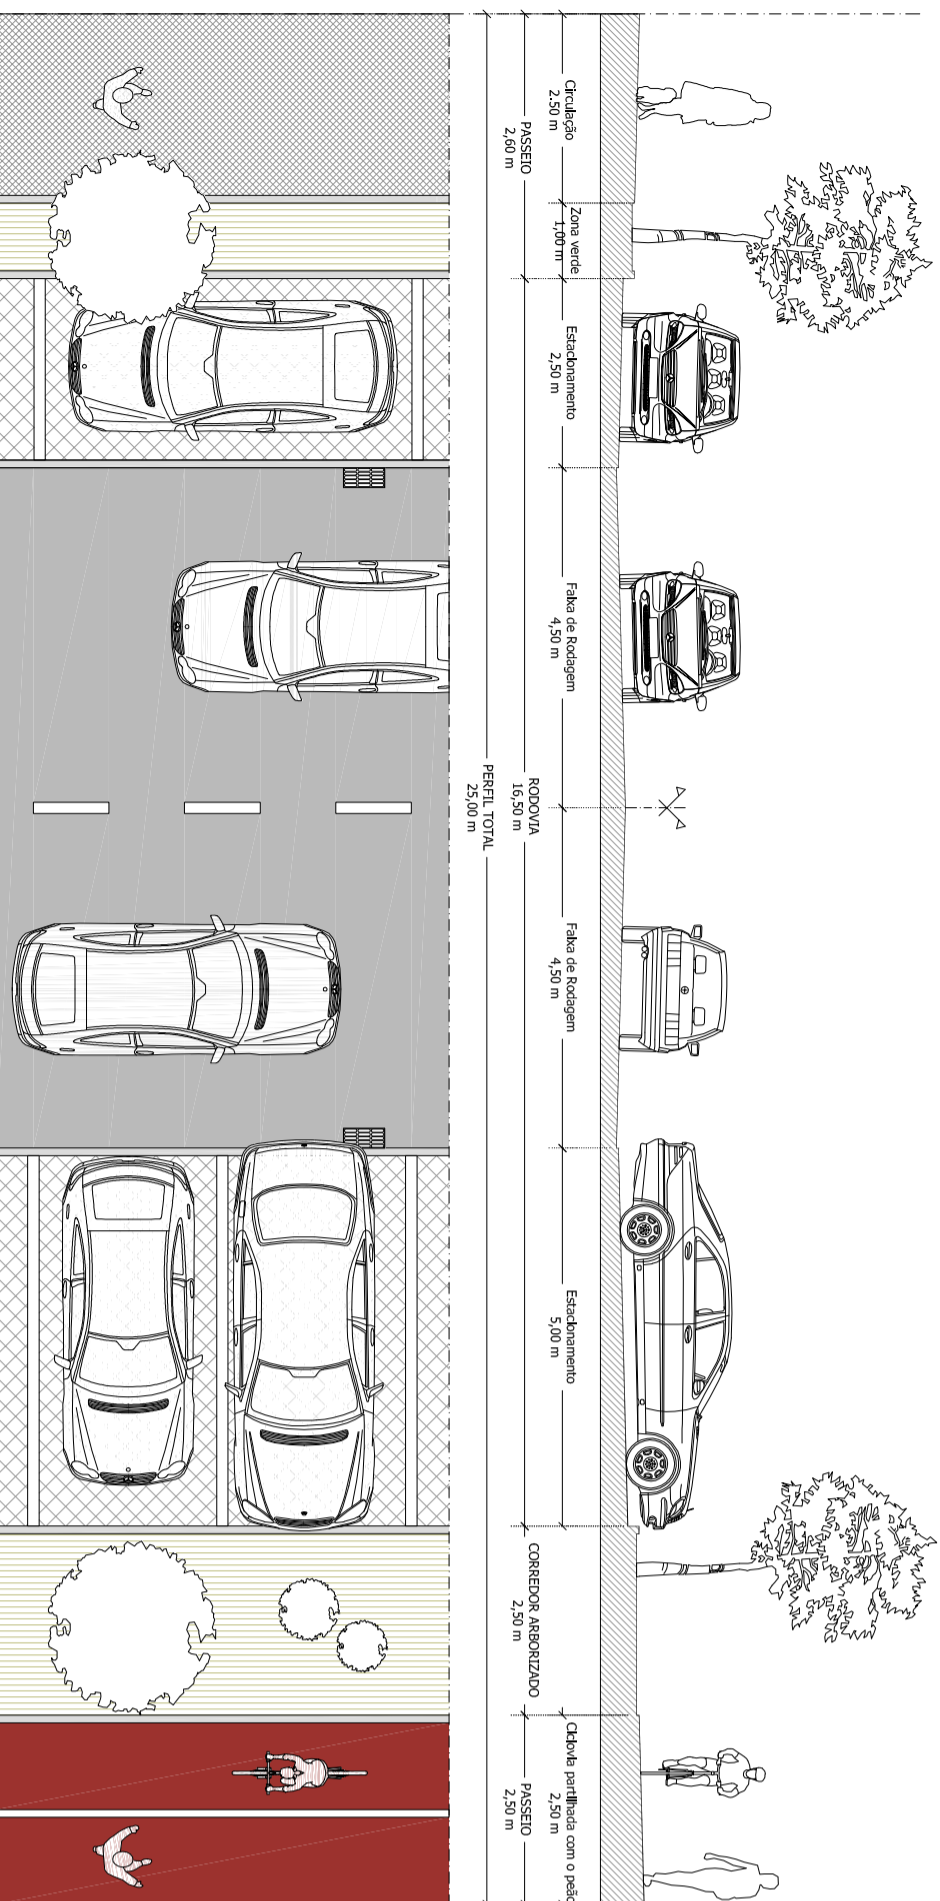


Arruamentos n.º 16 e n.º 19

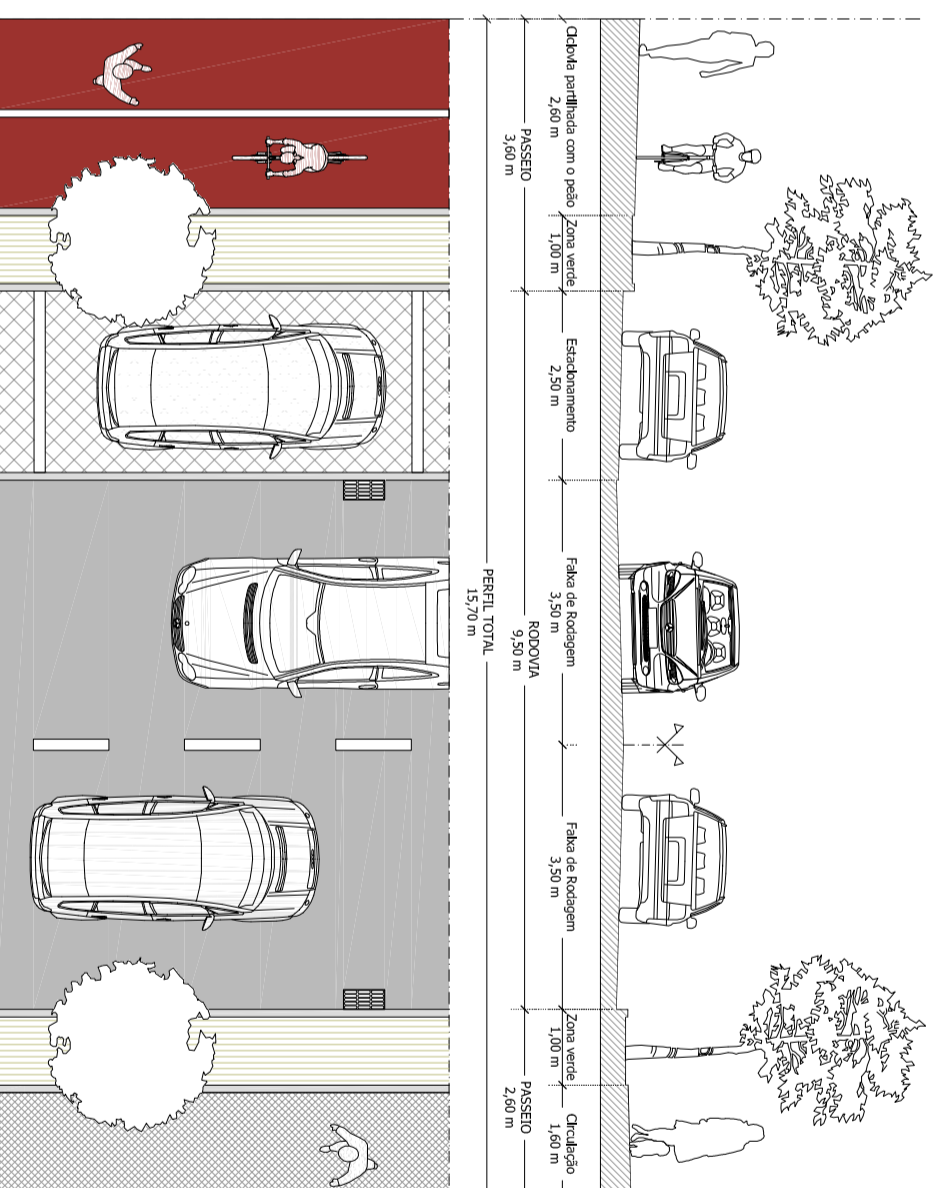

Arruamentos n.º 17-4

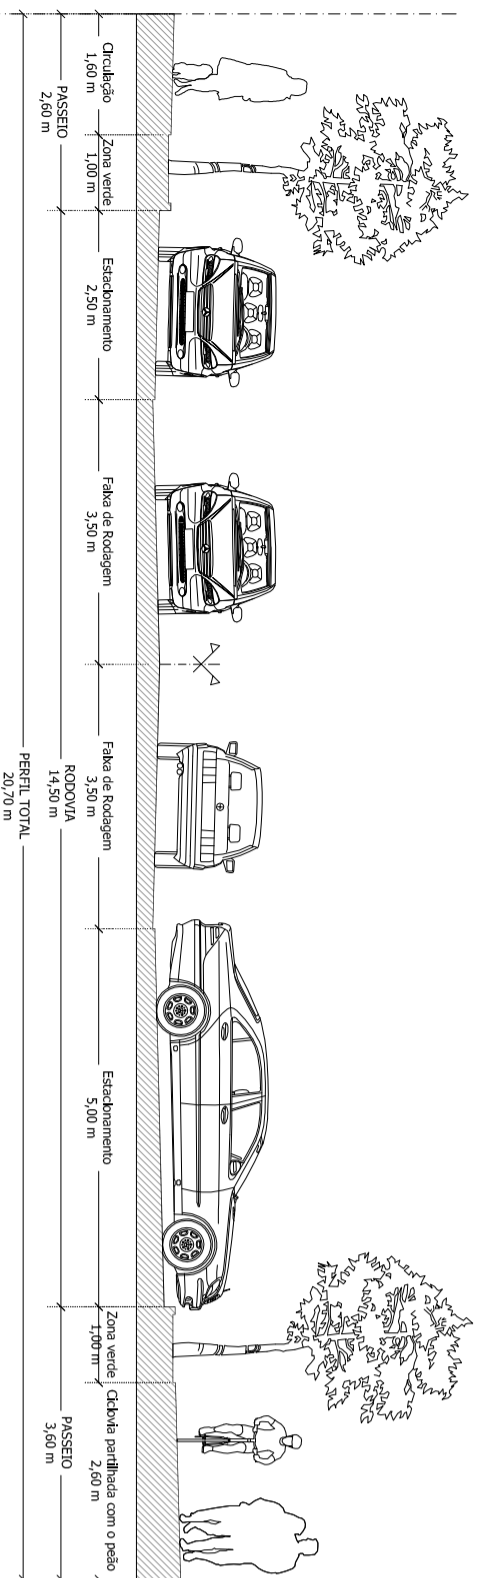

Arruamentos n.º 20 e n.º 22

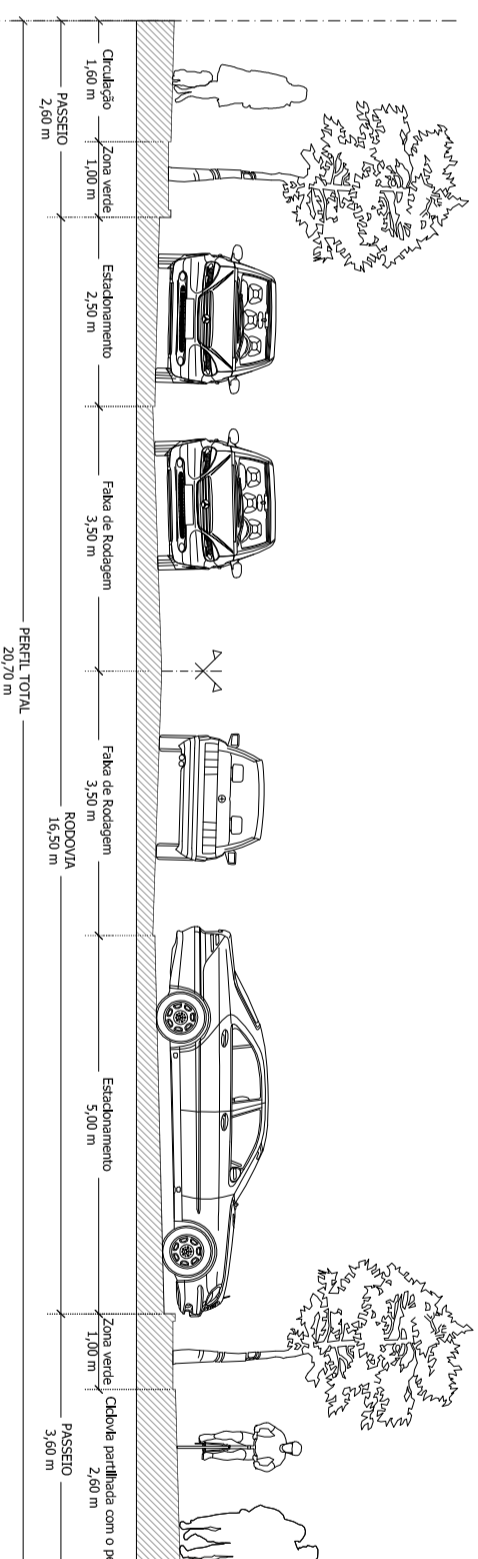

Arruamento n.º 21

- LEGENDA:**
- Área Verde de Enquadramento
 - Betuminoso
 - Lancel de cimento
 - Greiha de escoamento de águas pluviais
 - Betuminoso com acabamento em emulsão de resina sintética na cor vermelho
 - Micro-cubo de granito
 - Paver de betão vibro-prensado
 - Greijas de enrelhecimento ou outro material poroso ou permeável



Município de Cantanhede
 Revisão do Plano de Urbanização da
 Cidade de Cantanhede
 Proposta do Plano - volume 1

V1.REG.AIII.3 - PERFILS TIPO DAS VIAS_b

ESCALA: 1/100