
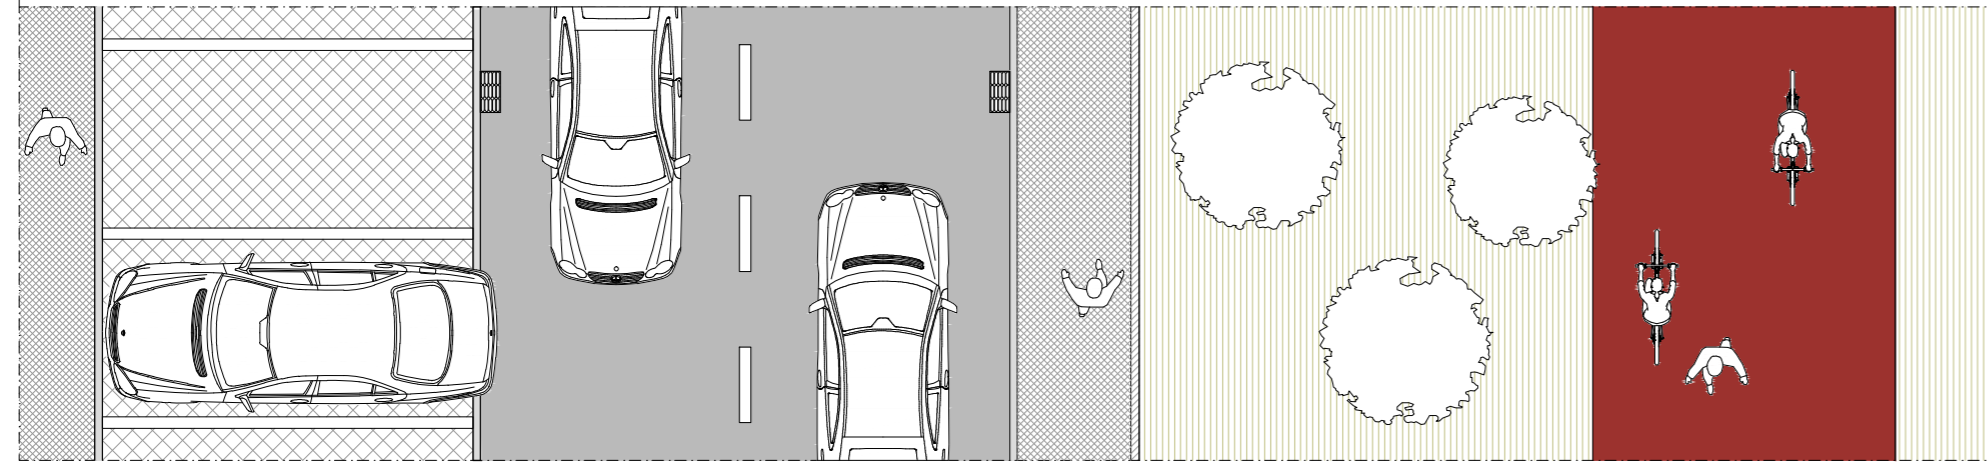


Arruamento n.º 23



Arruamentos n.º 25 e n.º 27

Arruamento n.º 26



Arruamento n.º 28

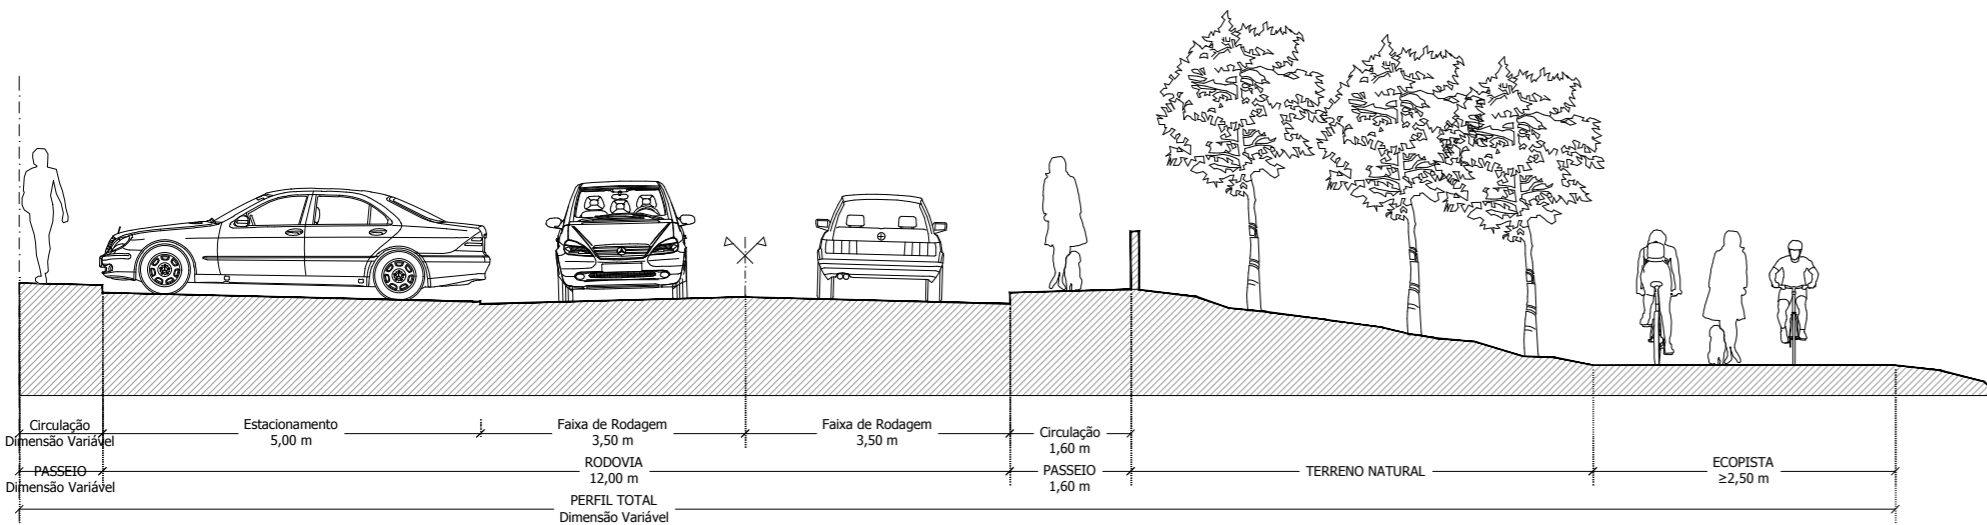



Arruamento n.º 29

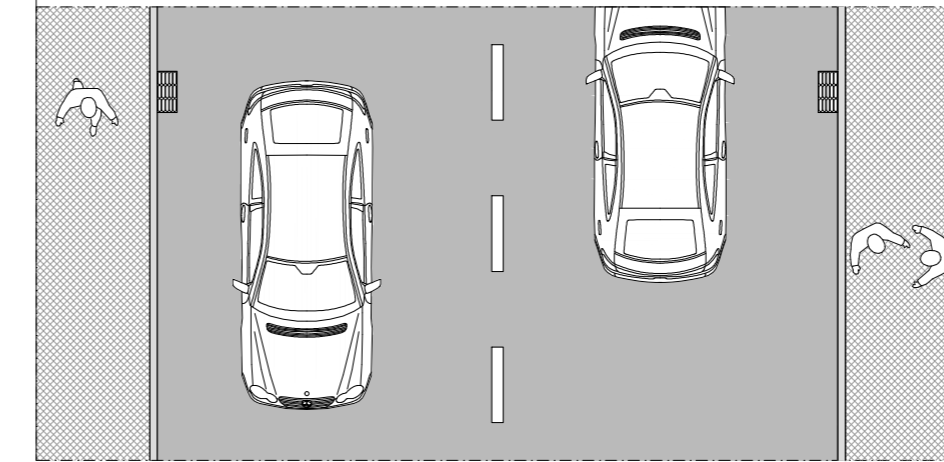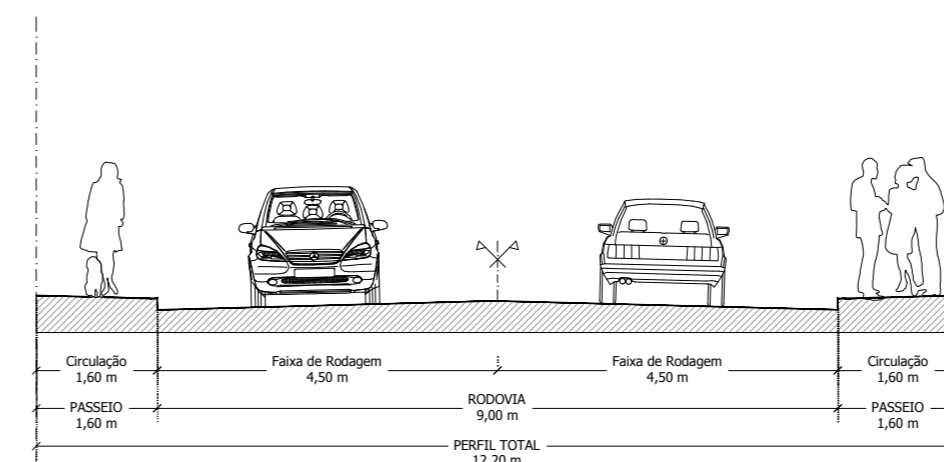



Arruamento n.º 34

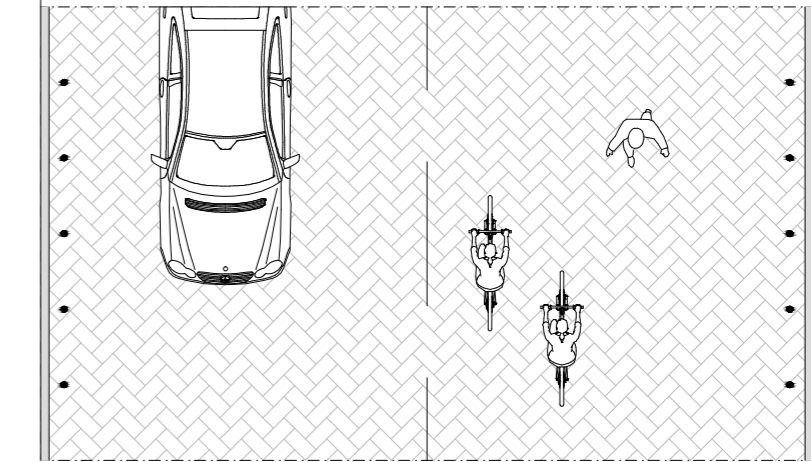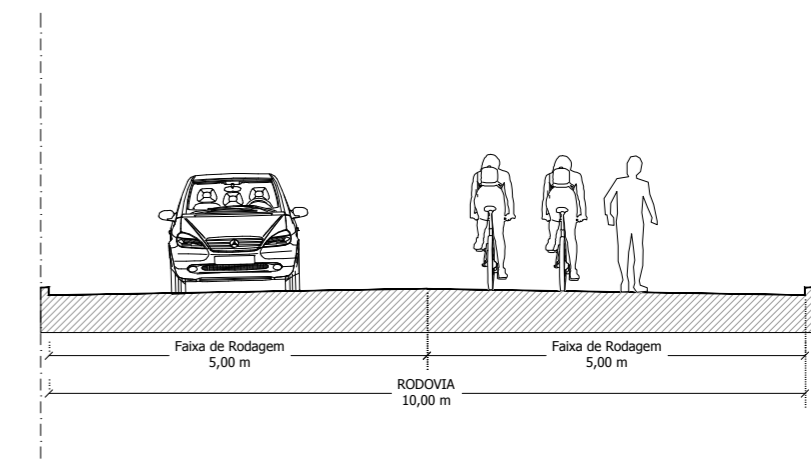



Arruamento n.º 35

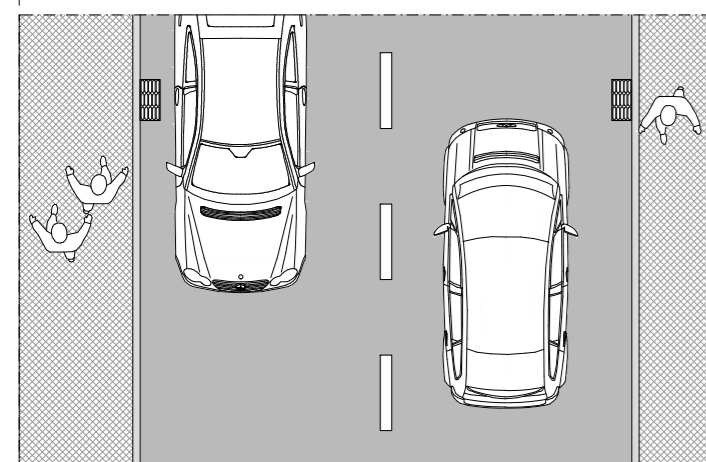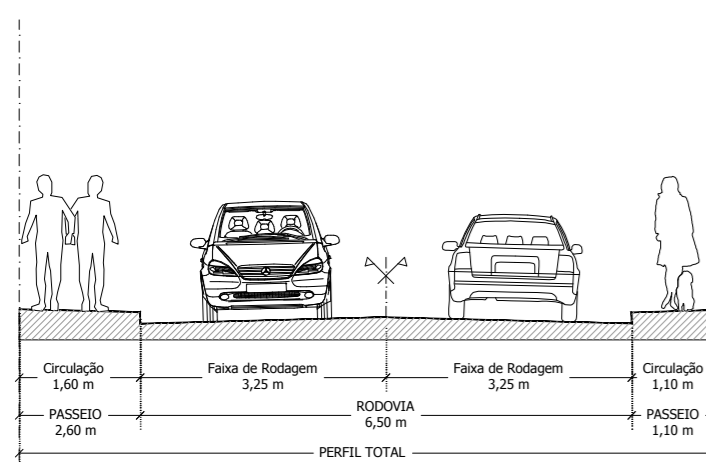



Arruamento n.º 37

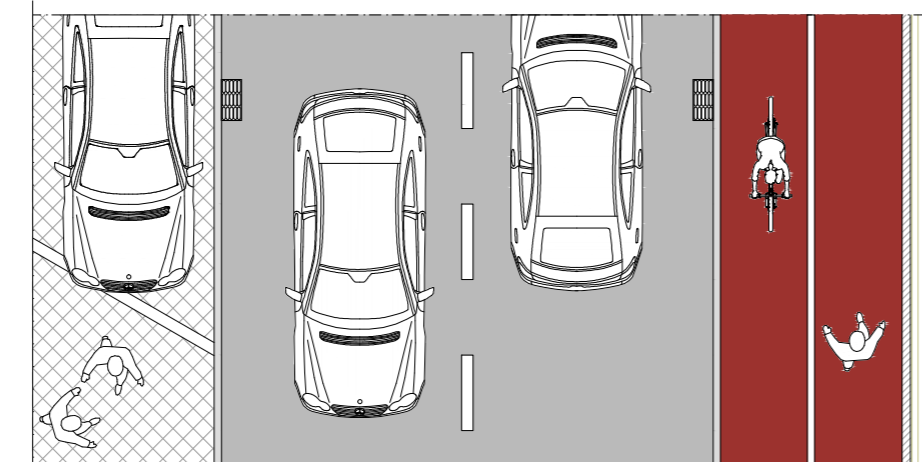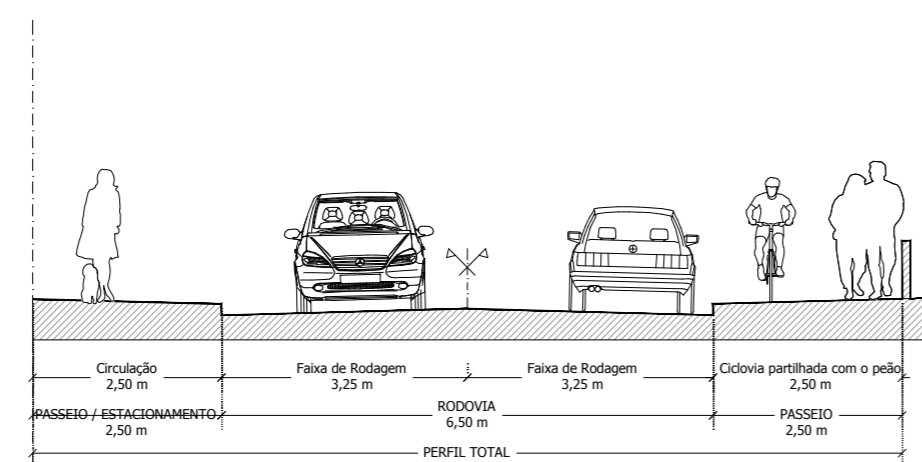

Arruamento n.º 38

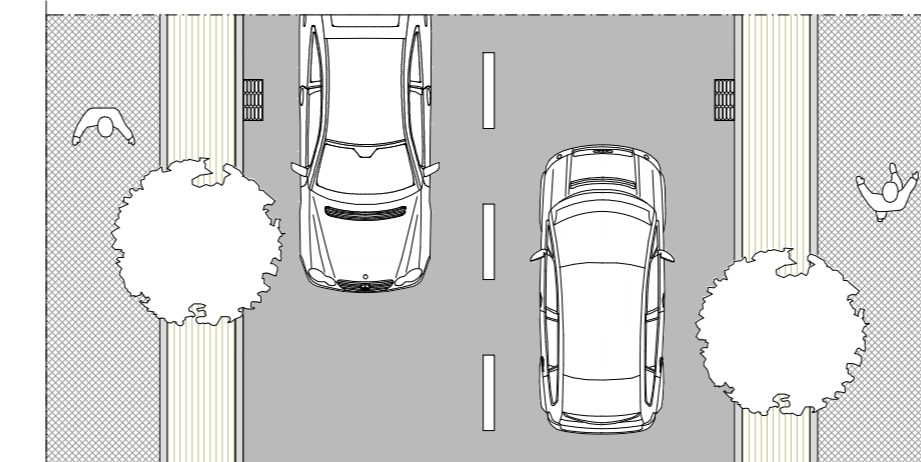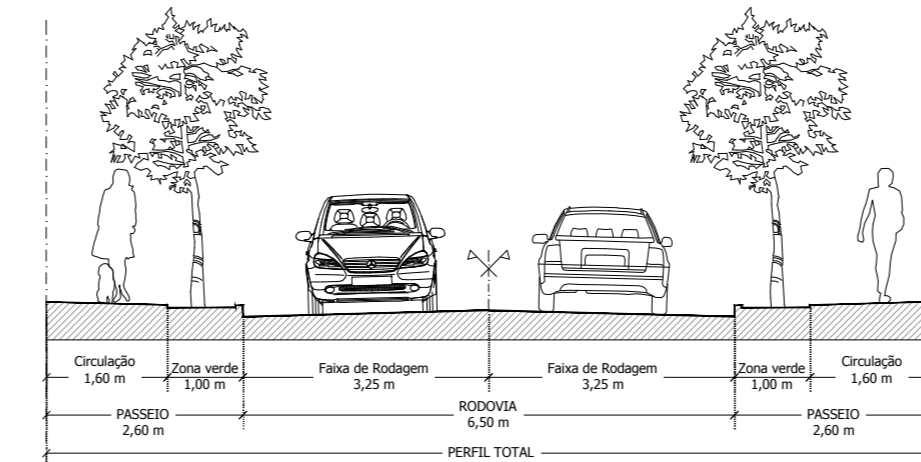

Arruamento n.º 39

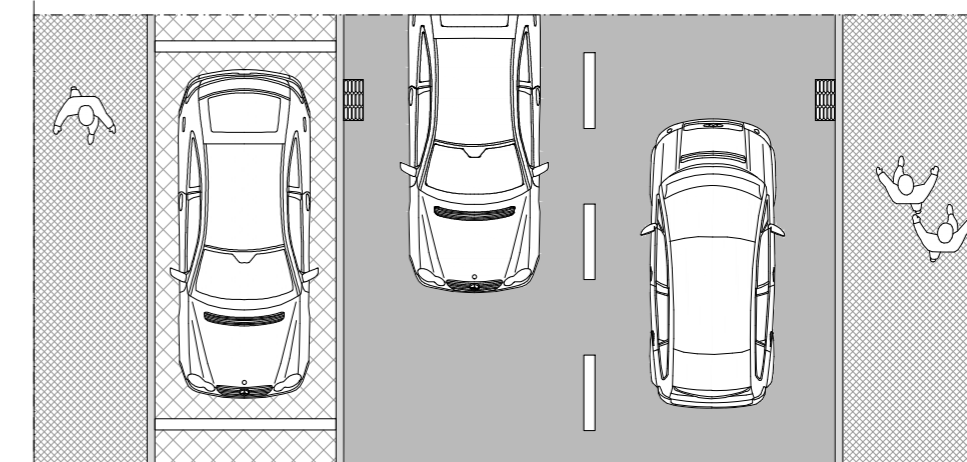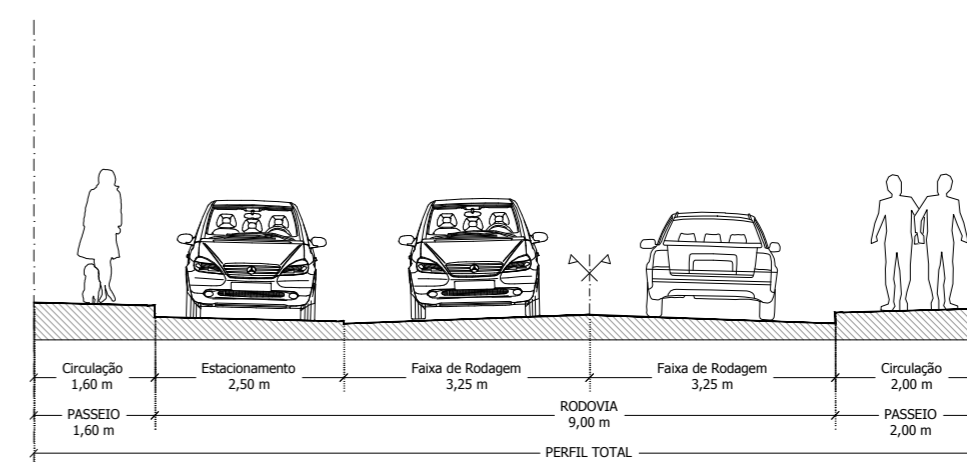

Arruamentos n.º 41

- LEGENDA:**
- Área Verde de Enquadramento
 - Betuminoso
 - Lancil de cimento
 - Grelha de escoamento de águas pluviais
 - Betuminoso com acabamento em emulsão de resina sintética na cor vermelho
 - Micro-cubo de granito
 - Paver de betão vibro-prensado
 - Grelhas de enlramento ou outro material poroso ou permeável