



LEGENDA:

- ZONA ALIMENTAR - Frutas / Hortícolas
Produtos Regionais
- ZONA DOS CARROS BAR - Bares
- ZONA AGRICOLA - Plantas / Flores
Produtos Agrícolas / Cereais
- ZONA DE ANIMAIS
- ZONA DE VIVEIRISTAS
- ZONA DE OURIVES
- ZONA DE CALÇADO
- ZONA DOS TEXTEIS - Vestuário / Acessórios
Cortinados / Tapeçarias / Atoalhados
- ZONA DE LOUÇAS E CANDEEIROS
- ZONA DE MOVEIS E VIMES
- ZONA DE FERRAGENS - Ferragens
Maquinas Agrícolas / Cutelaria
- ZONA DOS PEQUENOS AGRICULTORES
- ZONA DOS OCASIONAIS

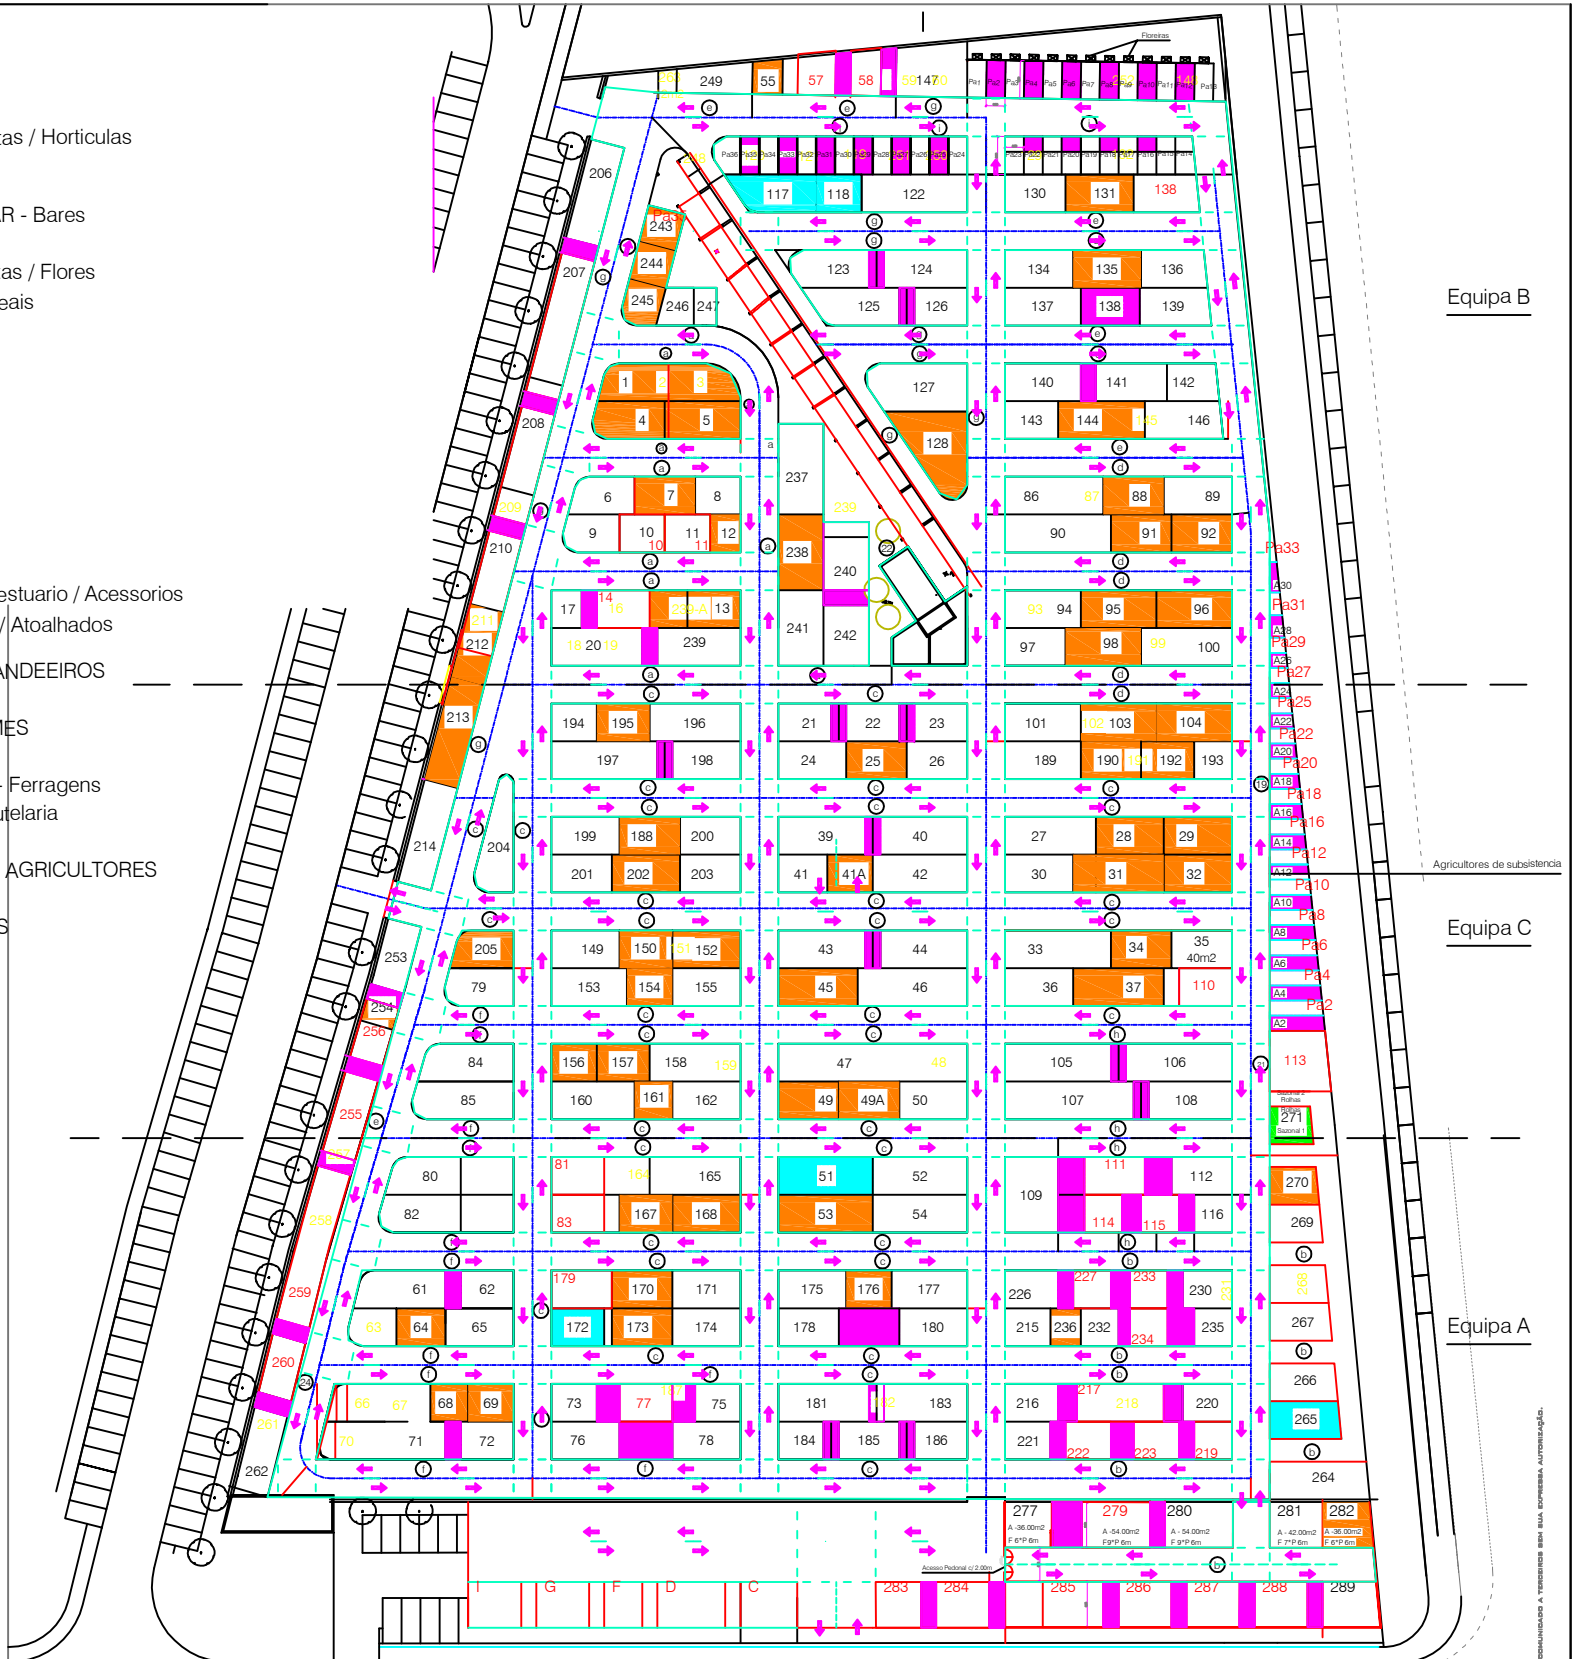

Legenda:

- Vago
- Vago após aviso
- Vago a distribuir
- Reorganização
- Declarar vacatura
- Sazonal
- Eliminado
- Ocupado em Transição

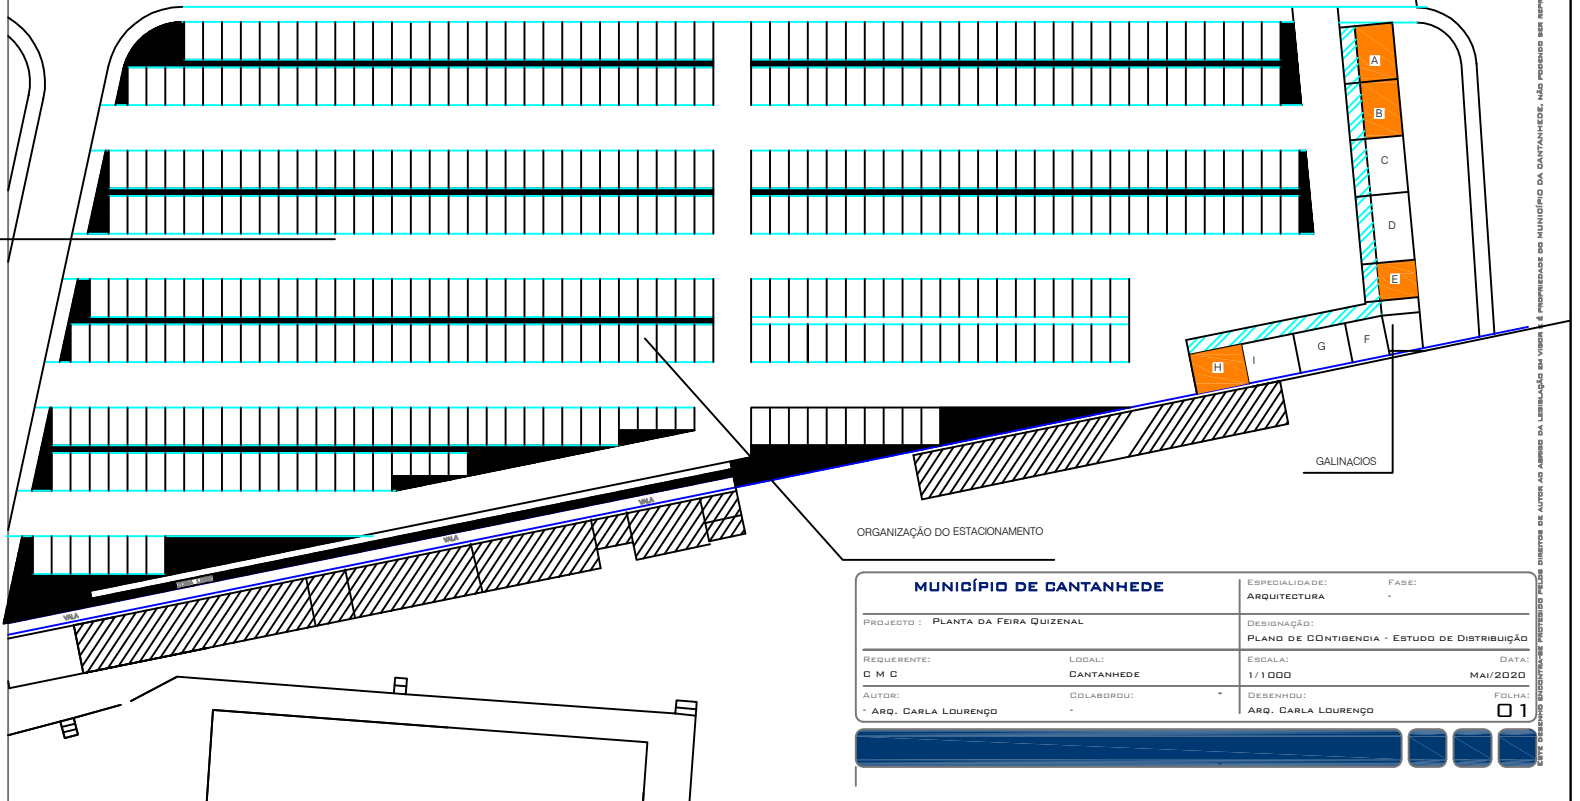

MUNICÍPIO DE CANTANHEDE		ESPECIALIDADE: ARQUITECTURA	FABR:
PROJECTO: PLANTA DA FEIRA QUIZINAL		DESIGNAÇÃO: PLANO DE CONTINGENCIA - ESTUDO DE DISTRIBUICAO	
REQUERENTE: D M C	LOCAL: CANTANHEDE	ESCALA: 1/1 000	DATA: MAI/2020
AUTOR: ARQ. CARLA LOURENÇO	COLABOROU:	DESENHOU: ARQ. CARLA LOURENÇO	FOLHA: 01

ESTE PLANO DE DISTRIBUICAO DEFEZITIVO PARA O ANONIMO DE AUTOS AO JUREDO DA URBANIZACAO EM VISTA E PROPRIEDADE DO MUNICÍPIO DA CANTANHEDE. NÃO PODENDO SER REPRODUZIDO OU COMERCIALIZADO A TITULO DE EMPRESA, AUTOMATIZACAO.