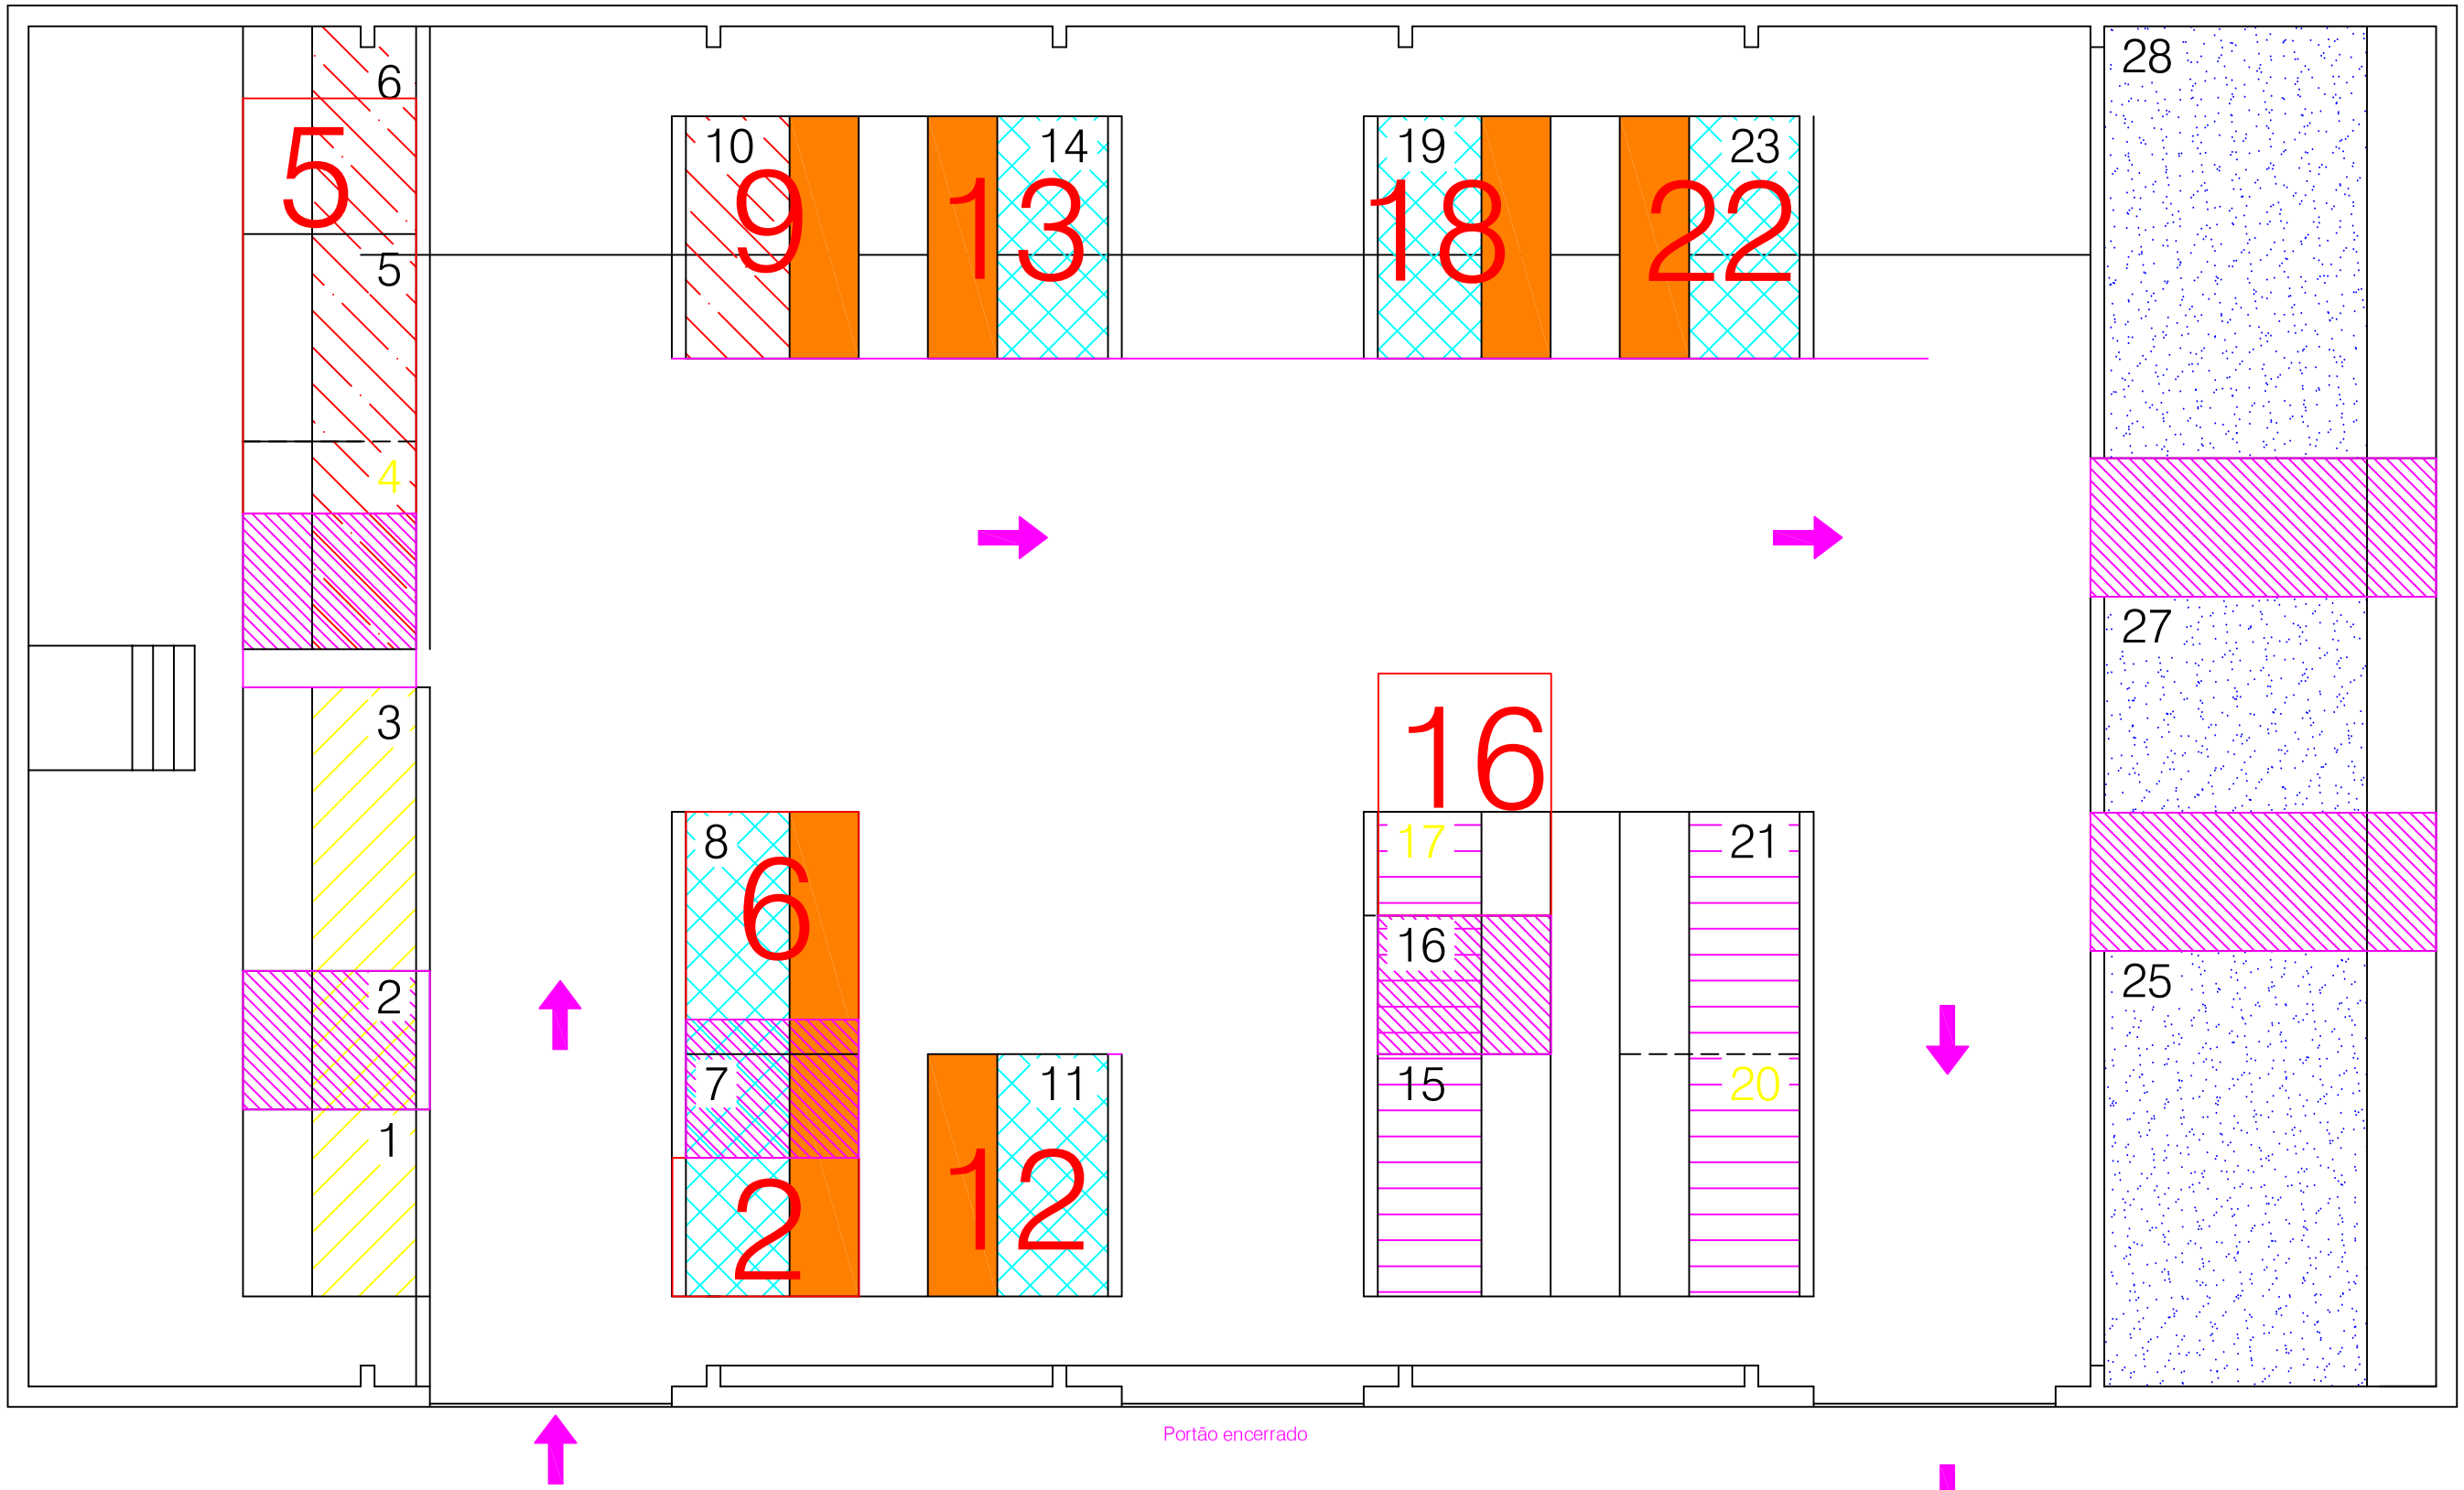

LEGENDA:

Zonas de Afastamento

Sentido de circulação

MUNICÍPIO DE CANTANHEDE

Especialidade: Arquitectura		Fase: -	
Projecto : Planta da Feira Quizenal - Pavilhão		Designação: Plano de Contigencia - Estudo de Distribuição	
Requerente: C M C	Local: Cantanhede	Escala: 1/100	Data: Mai/2020
Autor: - Arq. Carla Lourenço	Colaborou: -	Desenhou: Arq. Carla Lourenço	Folha: 01

Este desenho encontra-se protegido pelos direitos de autor ao abrigo da legislação em vigor e é propriedade do Município de Cantanhede, não podendo ser reproduzido ou comunicado a terceiros sem sua expressa autorização.