




Arruamento n.º 13

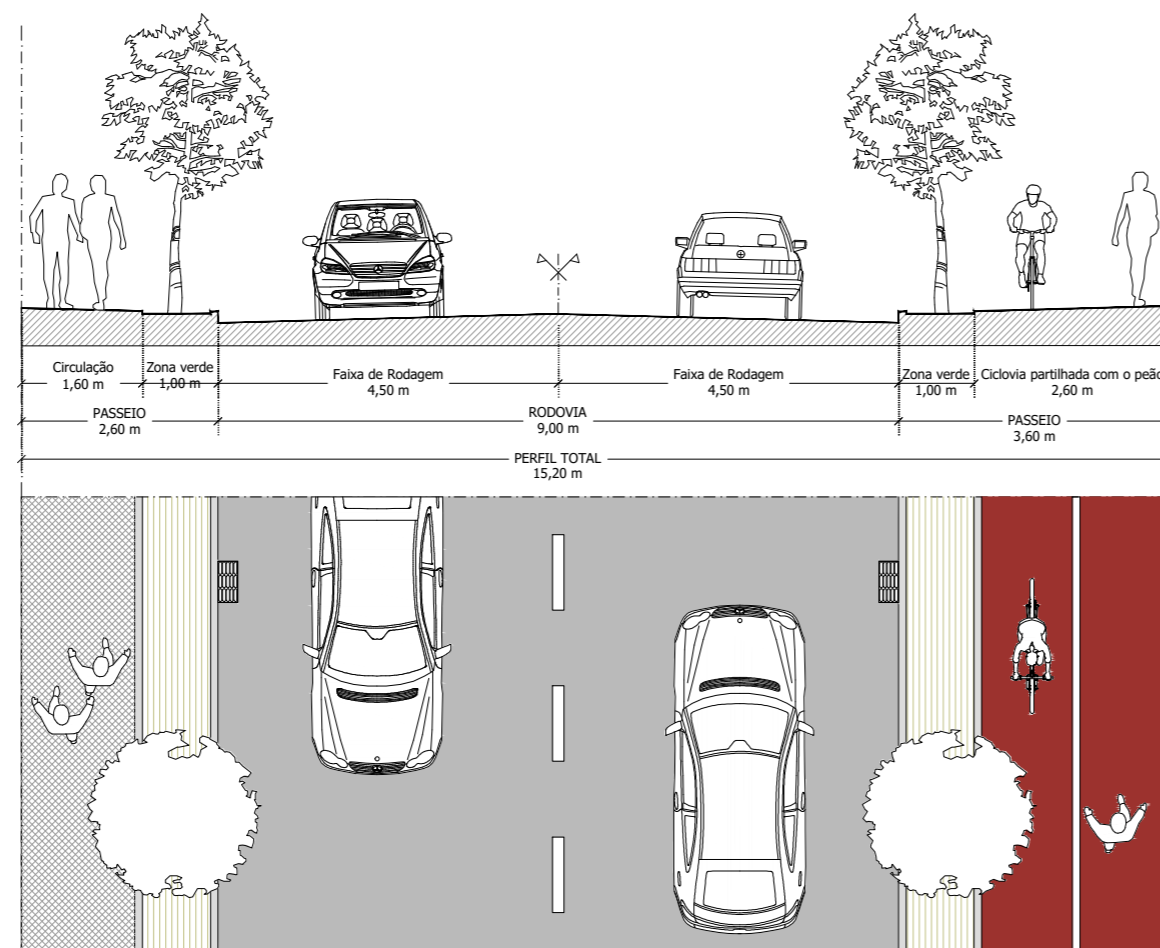


Arruamento n.º 14

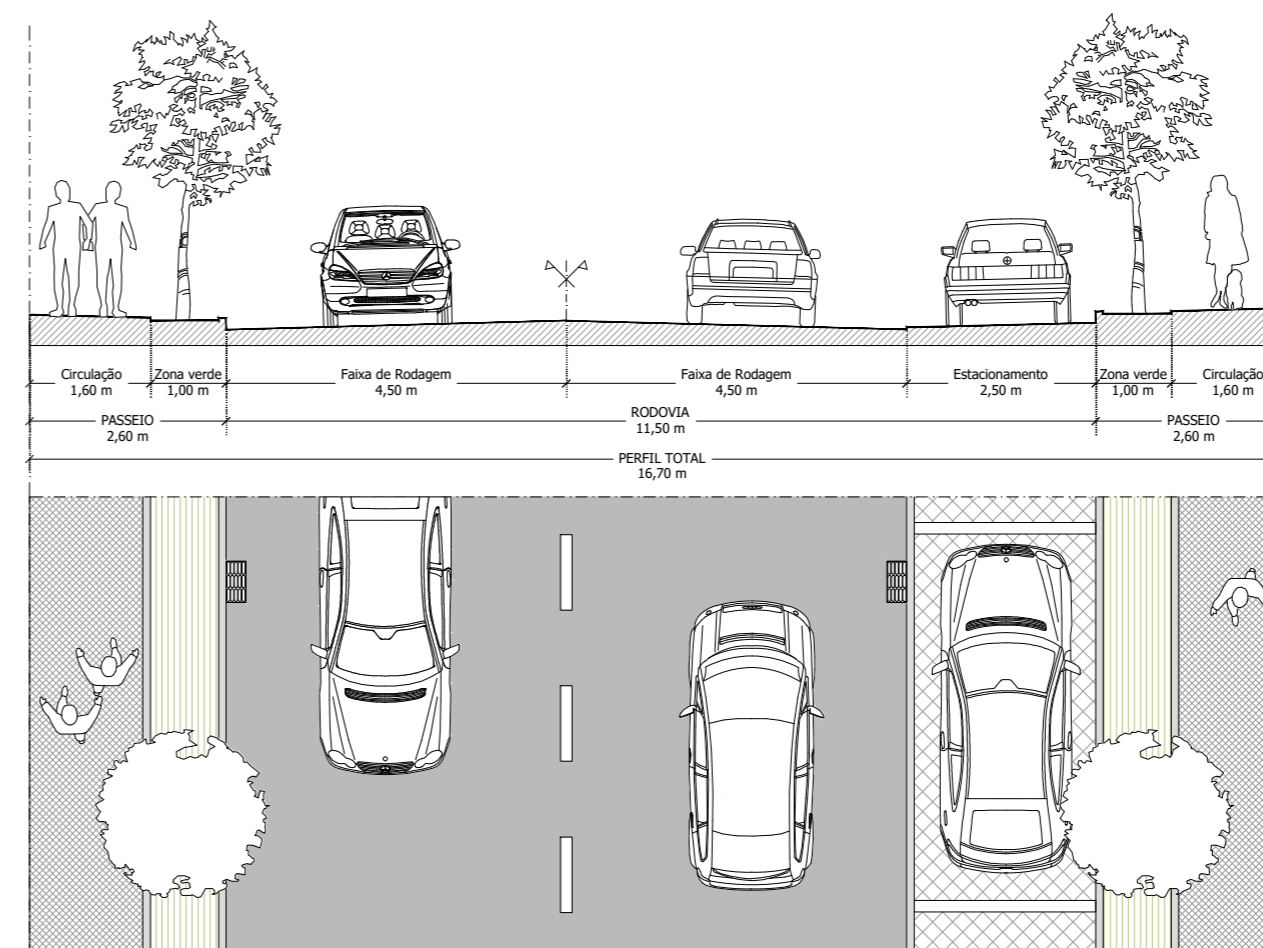


Arruamentos n.º 15

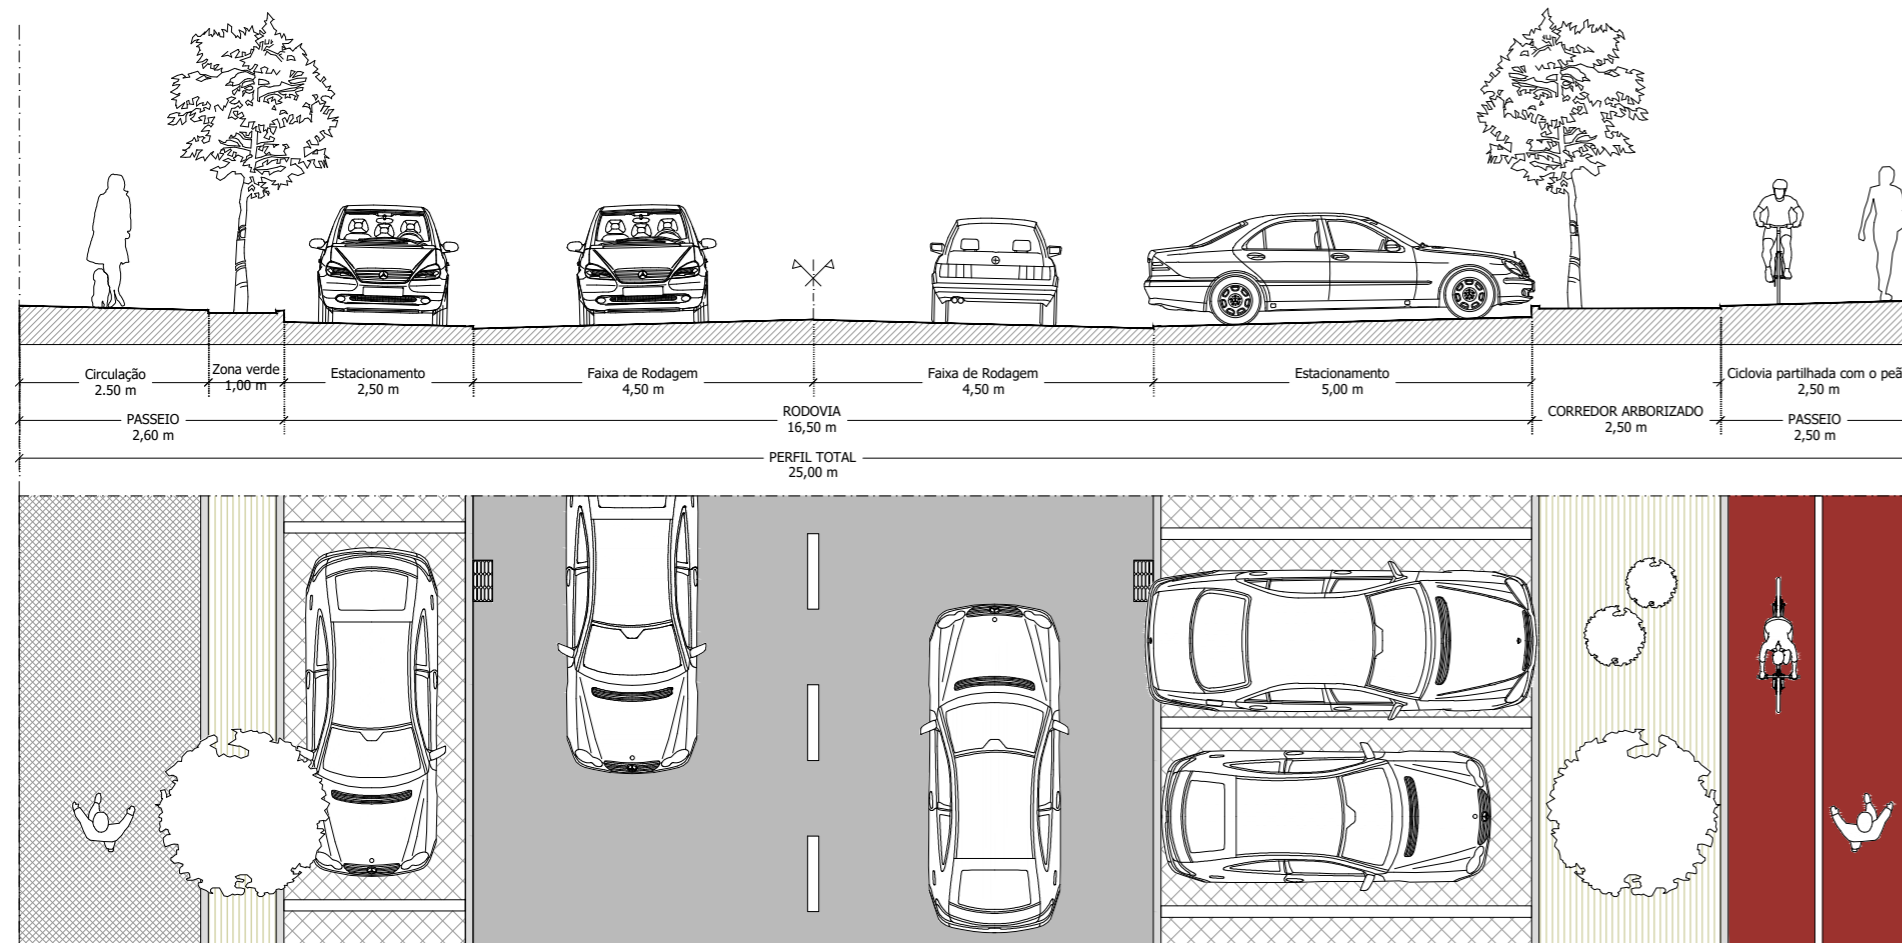

Arruamentos n.º 16 e n.º 19

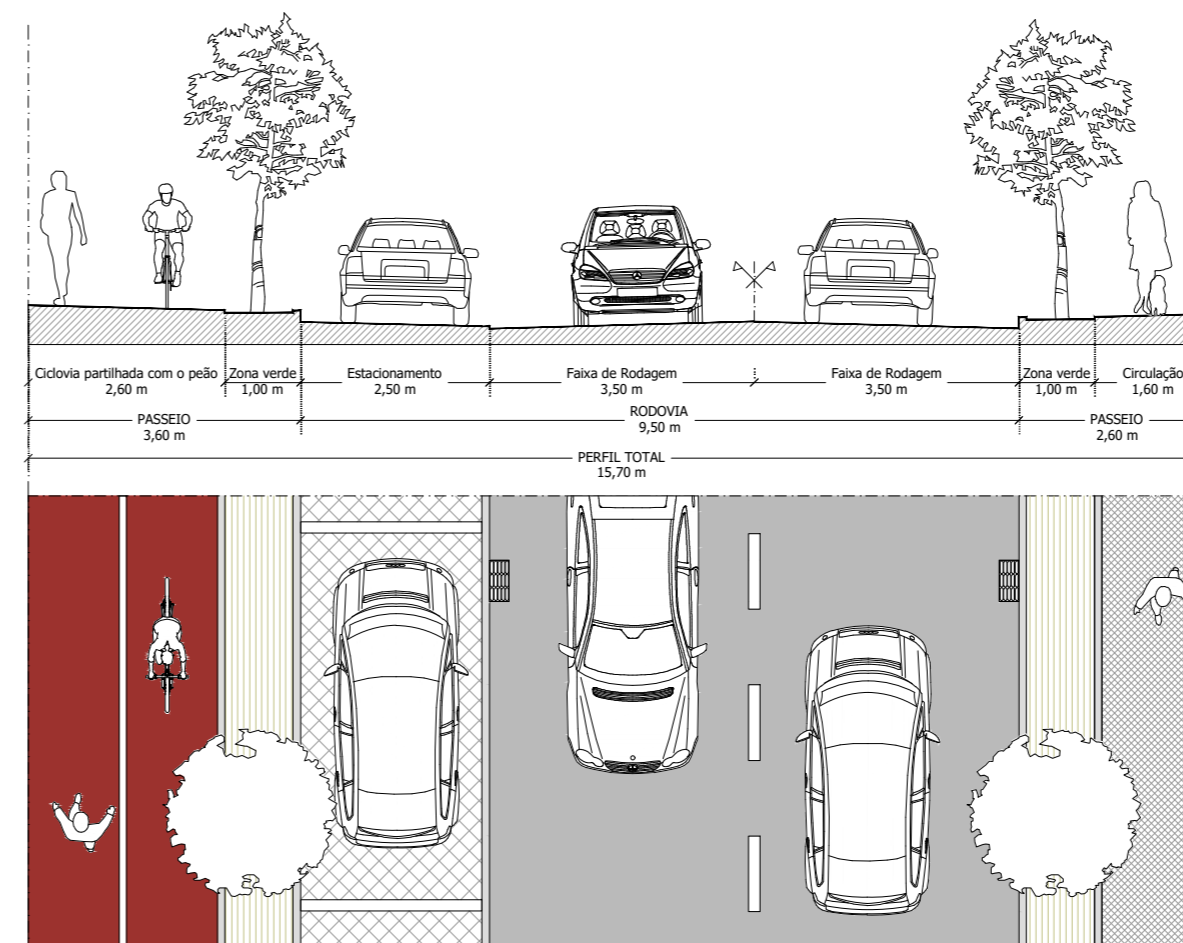



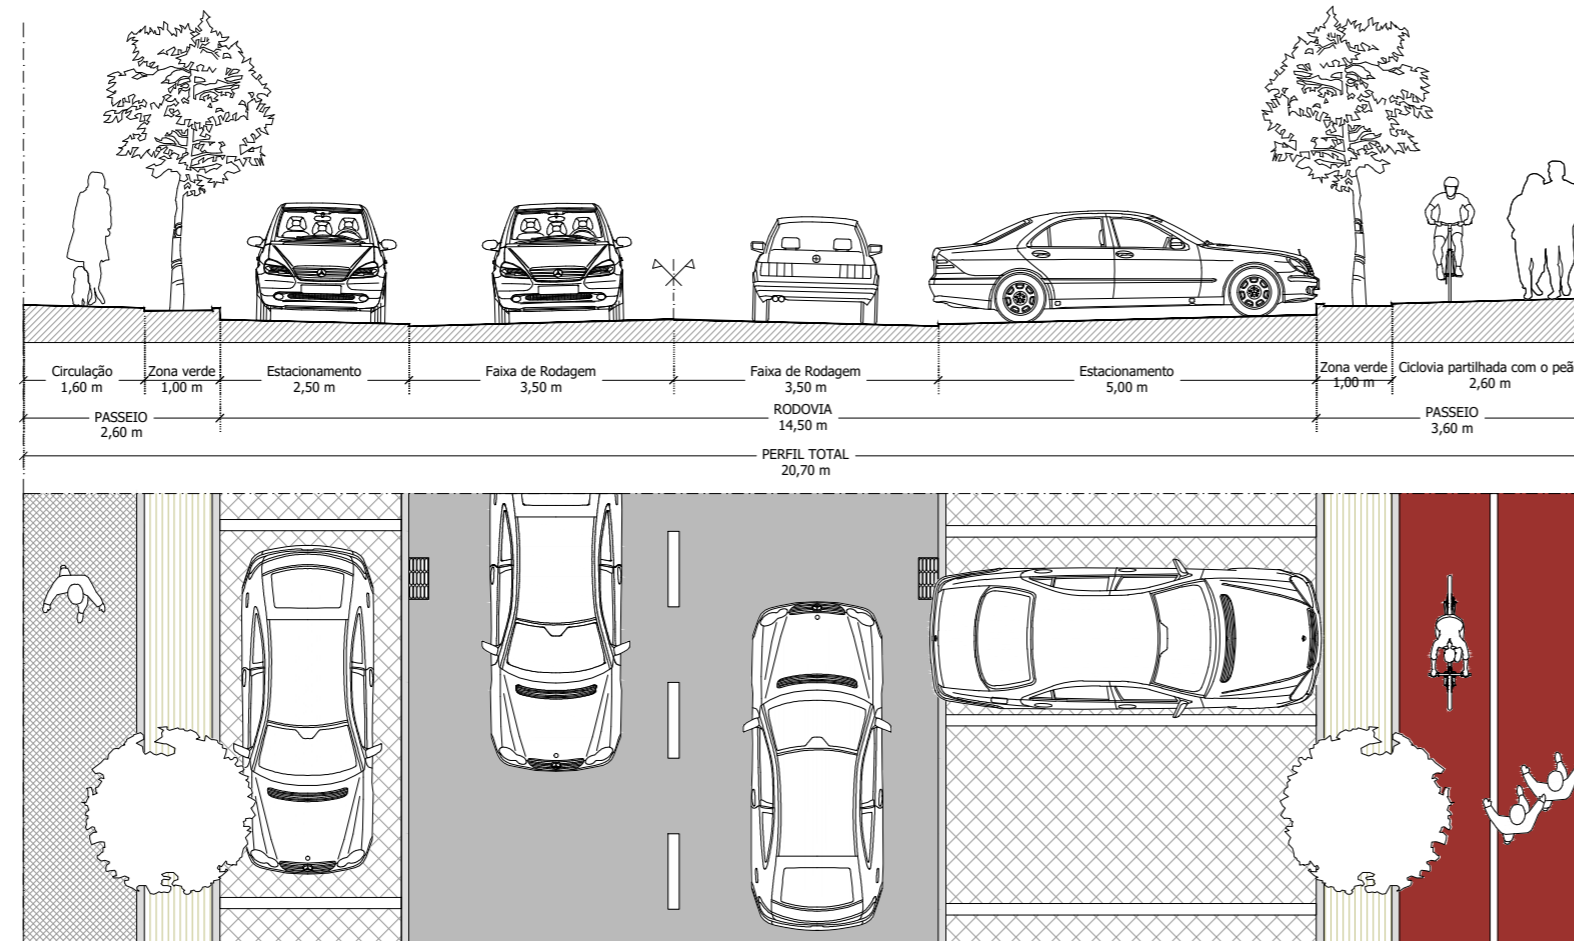





Arruamentos n.º 17-A



Arruamentos n.º 20 e n.º 22

LEGENDA:

-  Área Verde de Enquadramento
-  Betuminoso
-  Lancel de cimento
-  Grelha de escoamento de águas pluviais
-  Betuminoso com acabamento em emulsão de resina sintética na cor vermelho
-  Micro-cubo de granito
-  Paver de betão vibro-prensado
-  Grelhas de enlramento ou outro material poroso ou permeável



Município de Cantanhede

Revisão do Plano de Urbanização da Cidade de Cantanhede

V1.REG.AIII.3- PERFIS TIPO DAS VIAS_b

ESCALA: 1/100

novembro 2023