
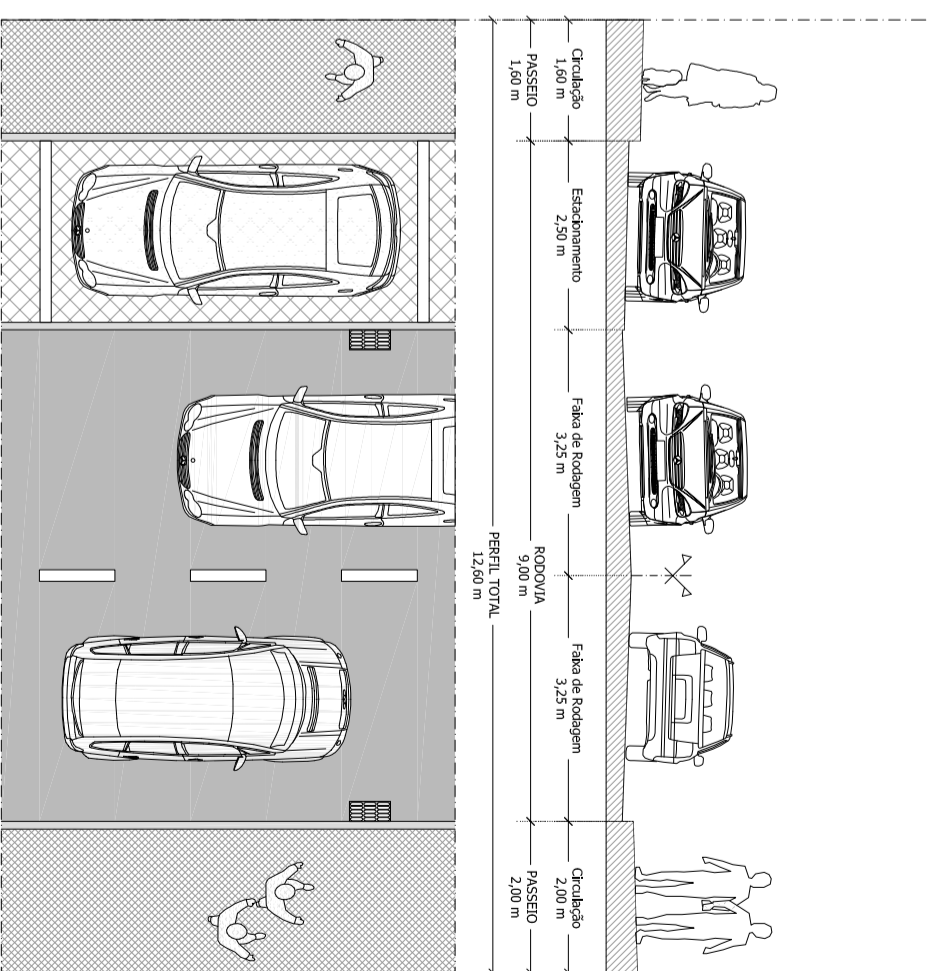
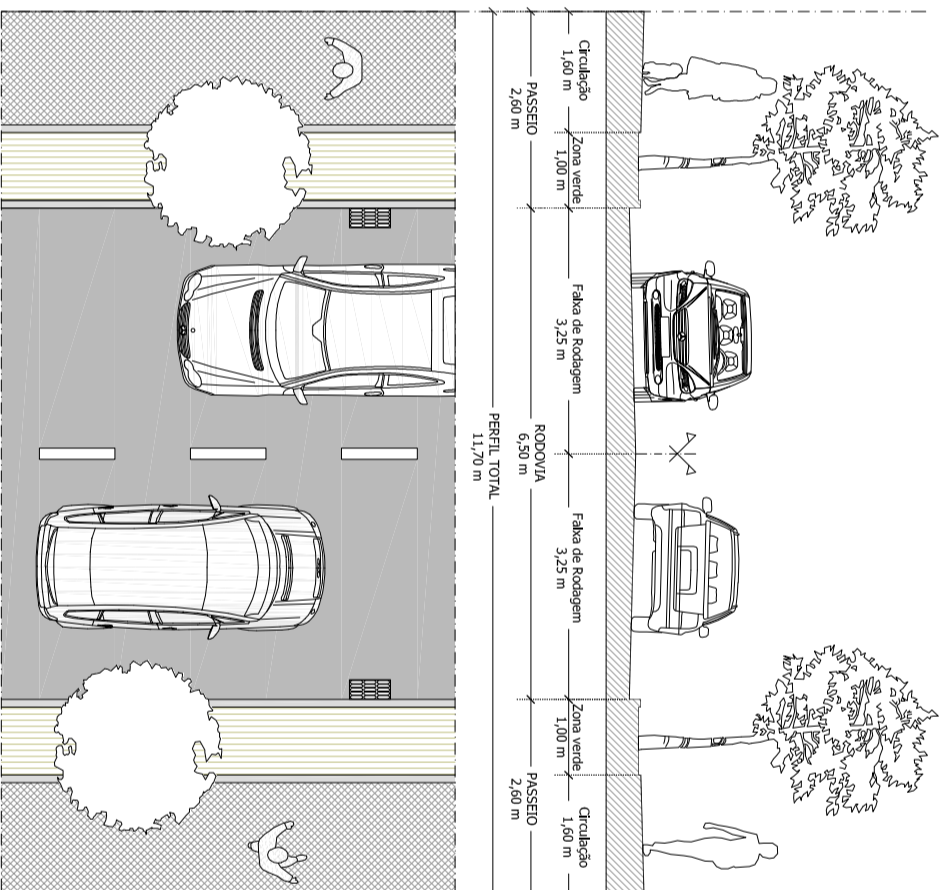
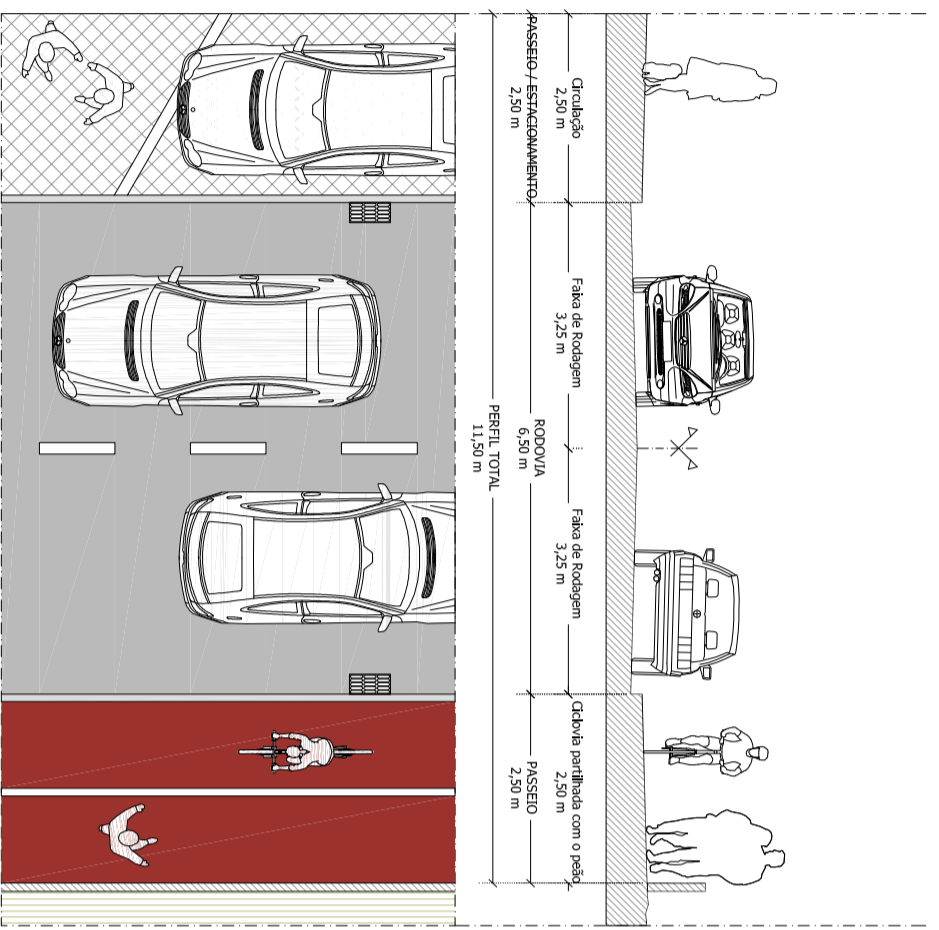


Arruamento n.º 29

Arruamento n.º 34

Arruamento n.º 35

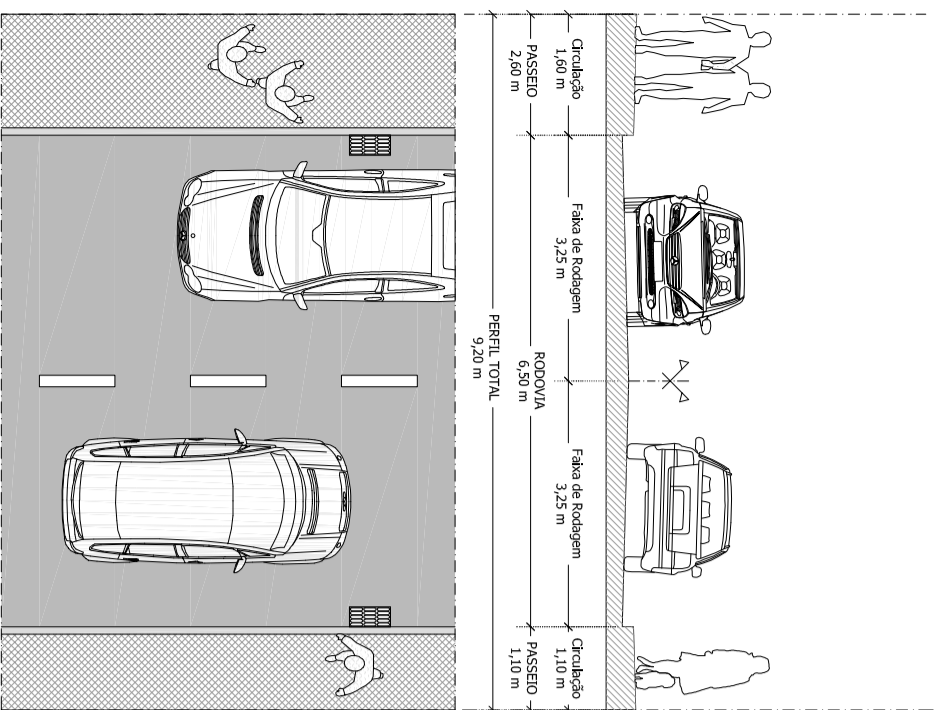

- LEGENDA:**
- Área Verde de Enquadramento
 - Betuminoso
 - Lancil de cimento
 - Greija de escoamento de águas pluviais
 - Betuminoso com acabamento em emulsão de resina sintética na cor vermelho
 - Micro-cubo de granito
 - Paver de betão vibro-prensado
 - Greijas de enrelamento ou outro material poroso ou permeável



Município de Cantanhede
 Revisão do Plano de Urbanização da Cidade de Cantanhede

V1.REG.AIII.4 - PERIFIS TIPO DAS VIAS_c

ESCALA: 1/100

novembro 2023