


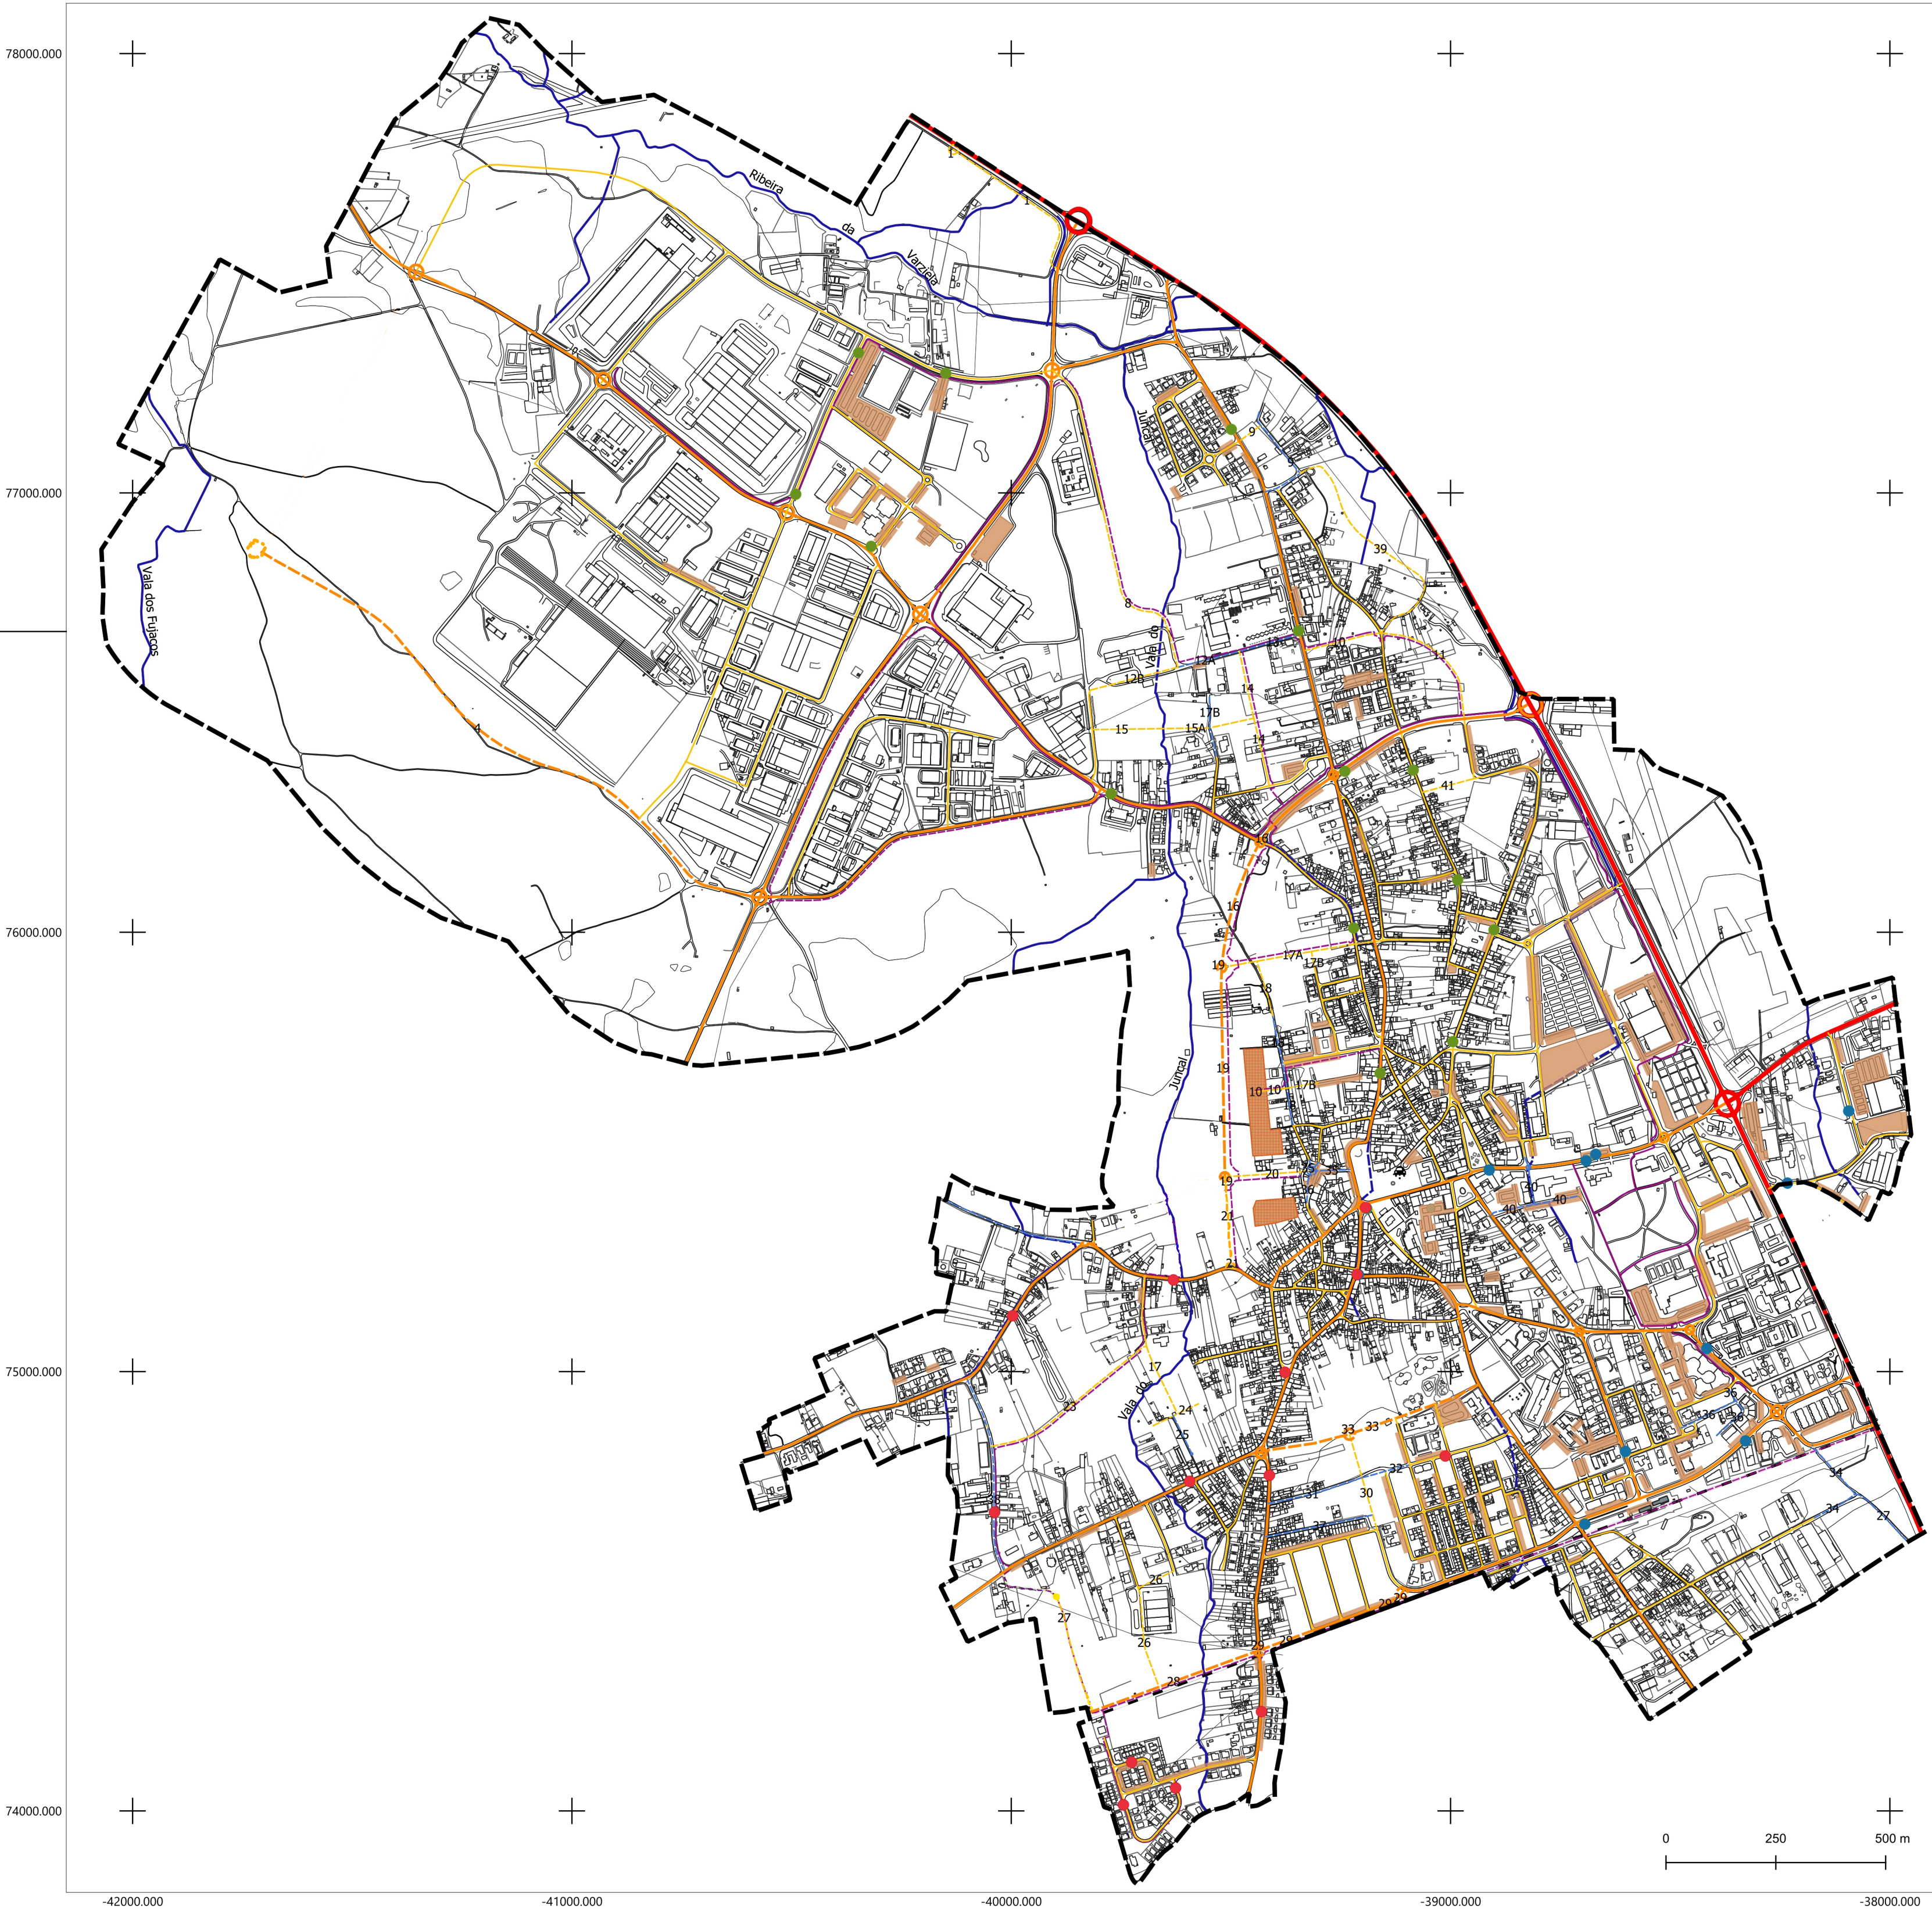

LEGENDA

- Área de Intervenção do Plano
- Edificações ou outras Construções
- Curva de nível
- Linha elétrica
- Hidrografia:
- Linha de Água a Céu Aberto
- Linha de Água Canalizada / Artificializada
- SISTEMAS ESTRUTURANTES - ESPAÇOS CANAL:
- REDE RODOVIÁRIA:
- Rodovia Principal (V1)
- Rodovia Distribuidora (V2)
- Rodovia Distribuidora Prevista (V2)
- Rodovia de Acesso Local (V3)
- Rodovia de Acesso Local Prevista (V3)
- Rodovia de Acesso Local a Reperfilar (V3)
- REDE CICLÁVEL:
- Ciclovía Existente
- Ciclovía Prevista
- REDE FERROVIÁRIA:
- Via Férrea - Ramal da Figueira da Foz (desativado)
- Estação ferroviária (desativada)
- ESTACIONAMENTO:
- Estacionamento público linear
- Parque de estacionamento descoberto
- Ponto de carregamento para veículos elétricos
- Estacionamento proposto
(Áreas qualificadas na Planta de Zonamento como Espaço de Uso Especial - Infraestrutura Estruturante Prevista)
- TRANSPORTE PÚBLICO DE PASSAGEIROS:
- Autocarros urbanos URB-IN - paragens
- Linha azul
- Linha verde
- Linha vermelha
- PRAÇA DE TÁXI:
- Praça de Táxi
- PERFIS-TIPO DAS VIAS PREVISTAS OU A REPERFILAR:
- Identificação do perfis-tipo (ver folhas V2.05.1 a V2.05.3)

ESCALA: 1/10000

DADOS DA CARTOGRAFIA TOPOGRÁFICA DE REFERÊNCIA:
Entidade Proprietária: Município de Cantanhede
Entidade Produtora: GEOLAYER- Estudos de Território, Lda
Data do Voo: março de 2020, aditado em outubro de 2021
Nível de Detalhe: Ndd1
Processo, Data e Responsável da Homologação: Nº homologação 710 de 23/12/2020, pela Direção Geral do Território; aditado pela homologação nº 5068 de 04/04/2022 da Direção Geral do Território
Sistema de Referência : Planimétrico - PT-TM06/ETRS89 | Datum Altimétrico - Marégrafo de Cascais
Exatidão Posicional (EMQ): Planimétrica <= 0,30 m e Altimétrica <= 0,40m
Exatidão Temática: >=95%



Município de Cantanhede
Revisão do Plano de Urbanização da Cidade de Cantanhede

V2.04 - PLANTA DE MOBILIDADE

novembro 2023