


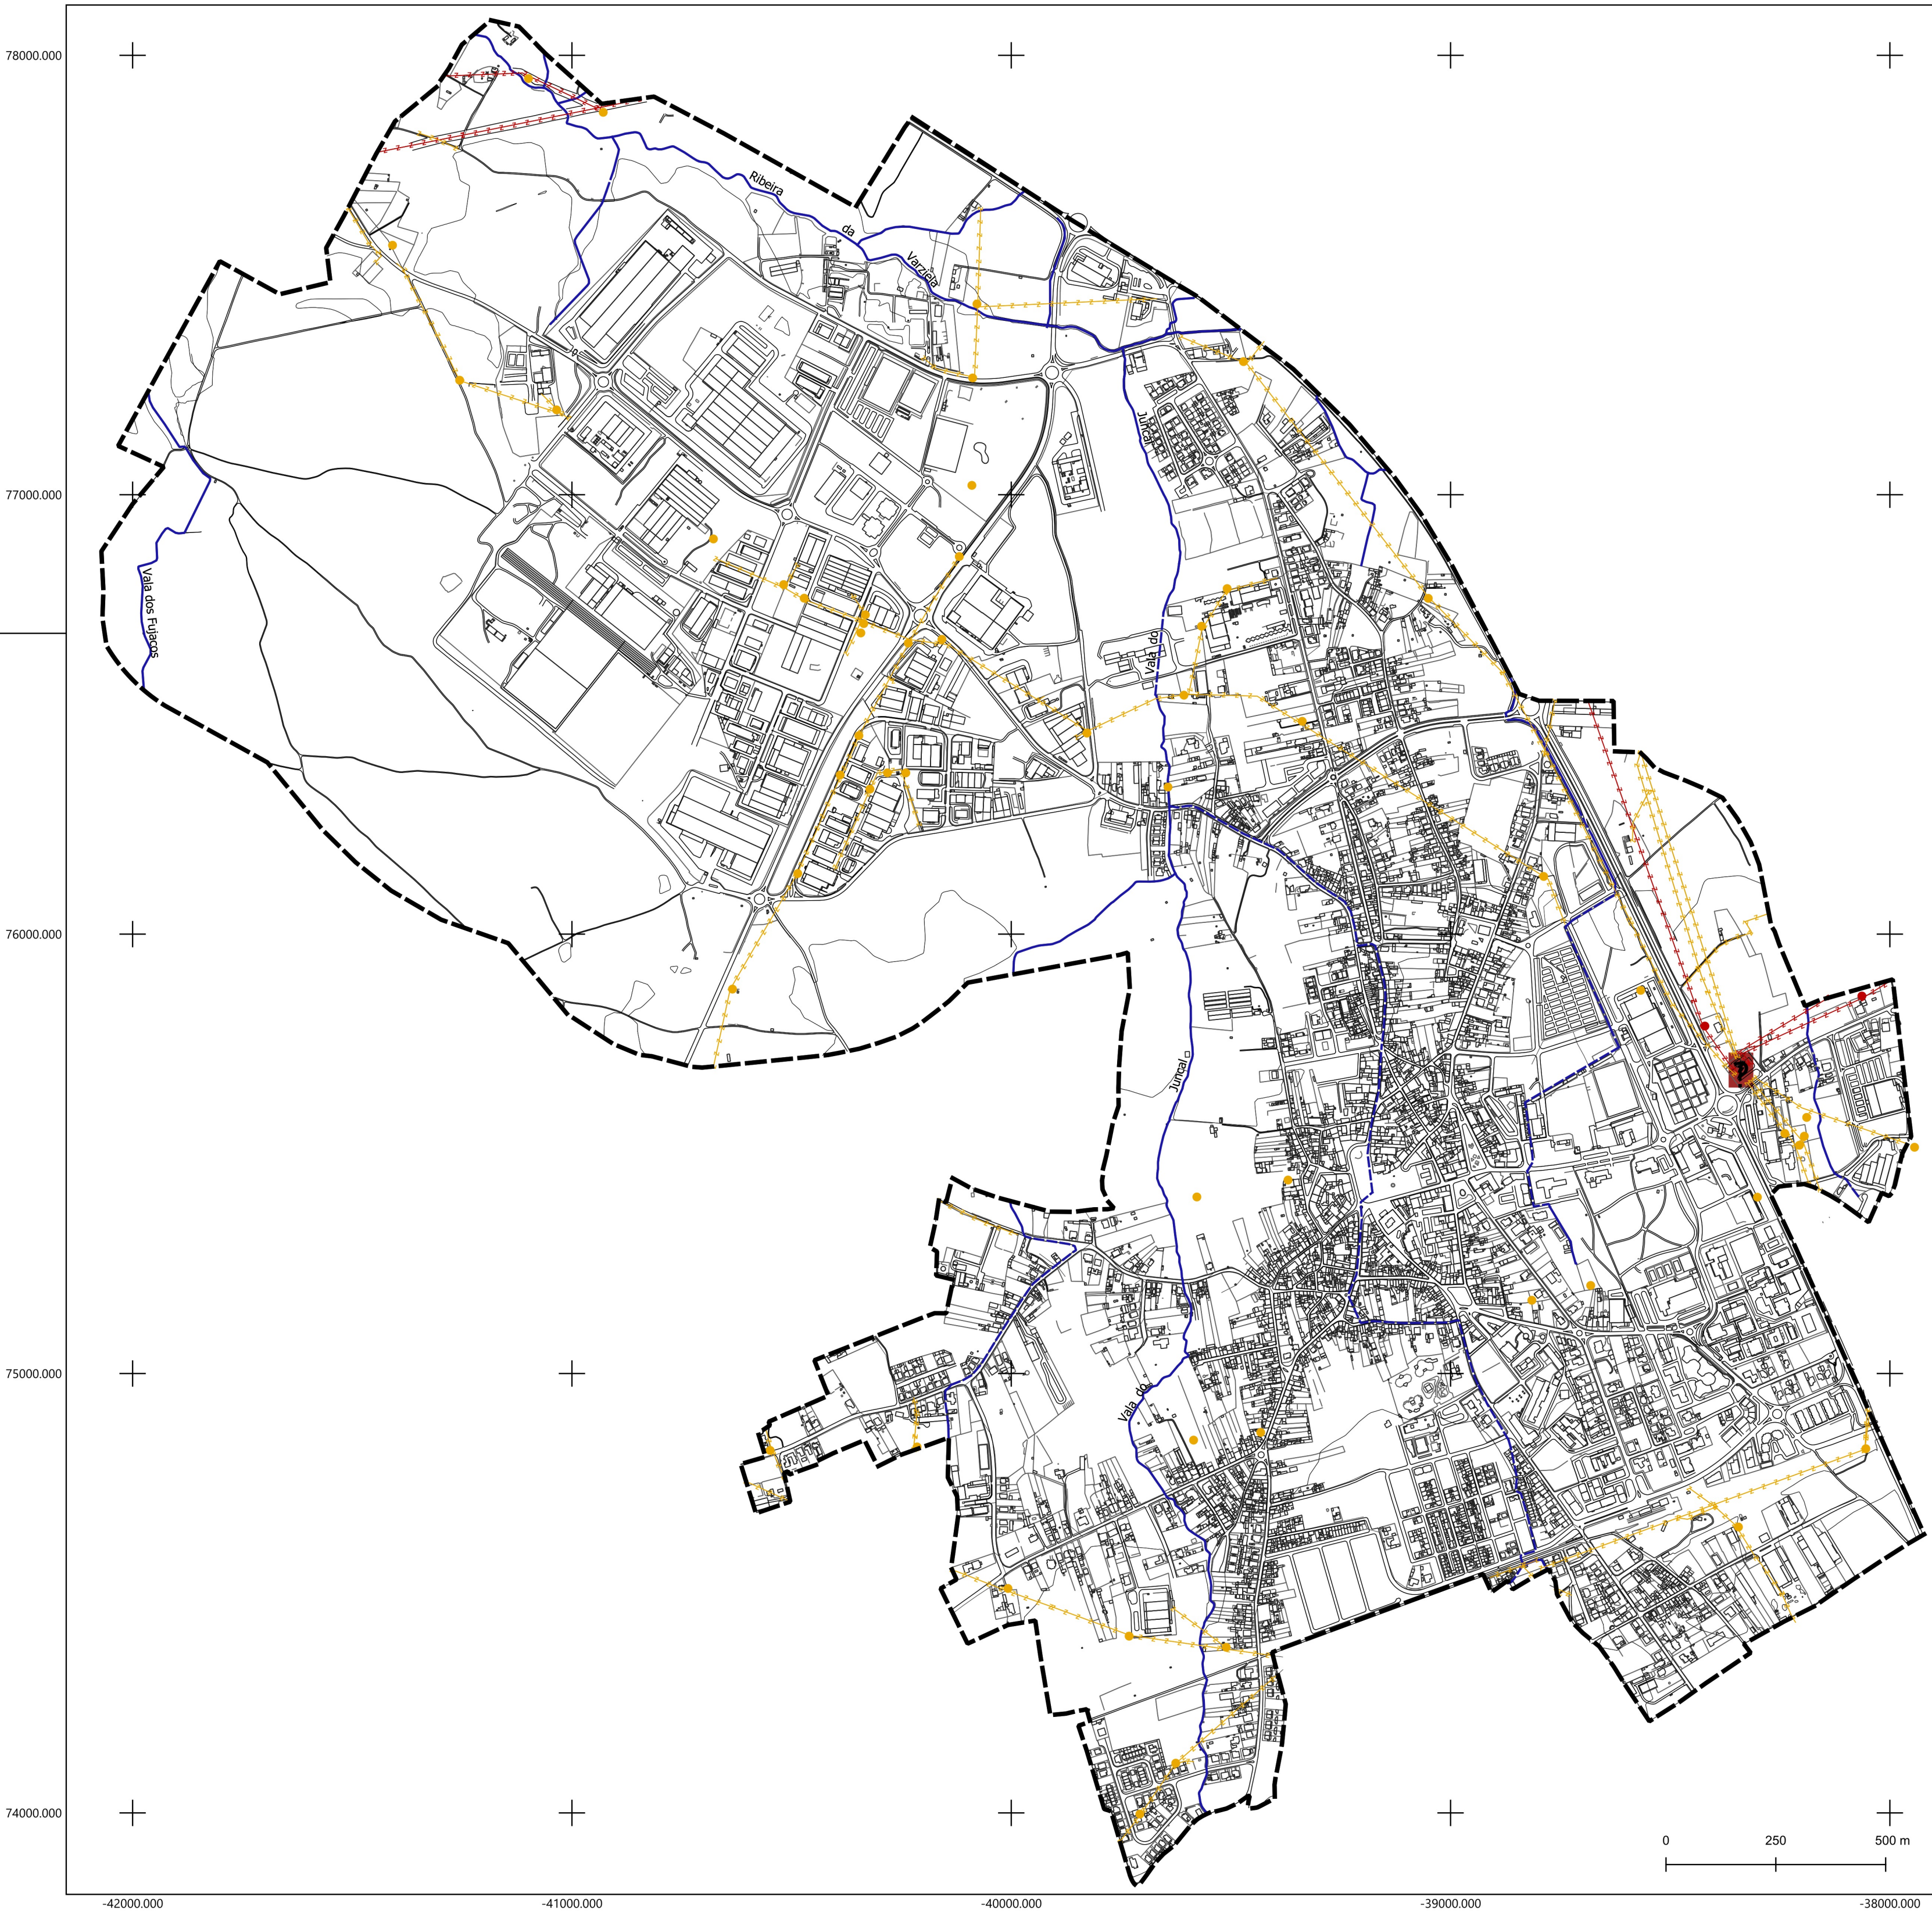

LEGENDA

- Área de Intervenção do Plano
- Edificações ou outras Construções
- Curva de nível
- Linha elétrica
- Hidrografia:
  - Linha de Água a Céu Aberto
  - Linha de Água Canalizada / Artificializada

REDE ELÉTRICA:

PRODUÇÃO E TRANSFORMAÇÃO DE ENERGIA:

- Subestação

TRANSPORTE DE ENERGIA:

- Linha de Alta Tensão
- Linha de Média Tensão
- Poste de Alta Tensão
- Poste de Média e Baixa Tensão

ESCALA: 1/10000

DADOS DA CARTOGRAFIA TOPOGRÁFICA DE REFERÊNCIA:  
Entidade Proprietária: Município de Cantanhede  
Entidade Produtora: GEOLAYER- Estudos de Território, Lda  
Data do Voo: março de 2020, aditado em outubro de 2021  
Nível de Detalhe: Ndd1  
Processo, Data e Responsável da Homologação: Nº homologação 710 de 23/12/2020, pela Direção Geral do Território; aditado pela homologação nº 5068 de 04/04/2022 da Direção Geral do Território  
Sistema de Referência : Planimétrico - PT-TM06/ETRS89 | Datum Altimétrico - Marégrafo de Cascais  
Exatidão Posicional (EMQ): Planimétrica <= 0,30 m e Altimétrica <= 0,40m  
Exatidão Temática: >=95%



Município de Cantanhede  
**Revisão do Plano de Urbanização da Cidade de Cantanhede**

**V2.06.1 - PLANTA DAS REDES DE INFRAESTRUTURAS - ENERGIA ELÉTRICA**

novembro 2023