


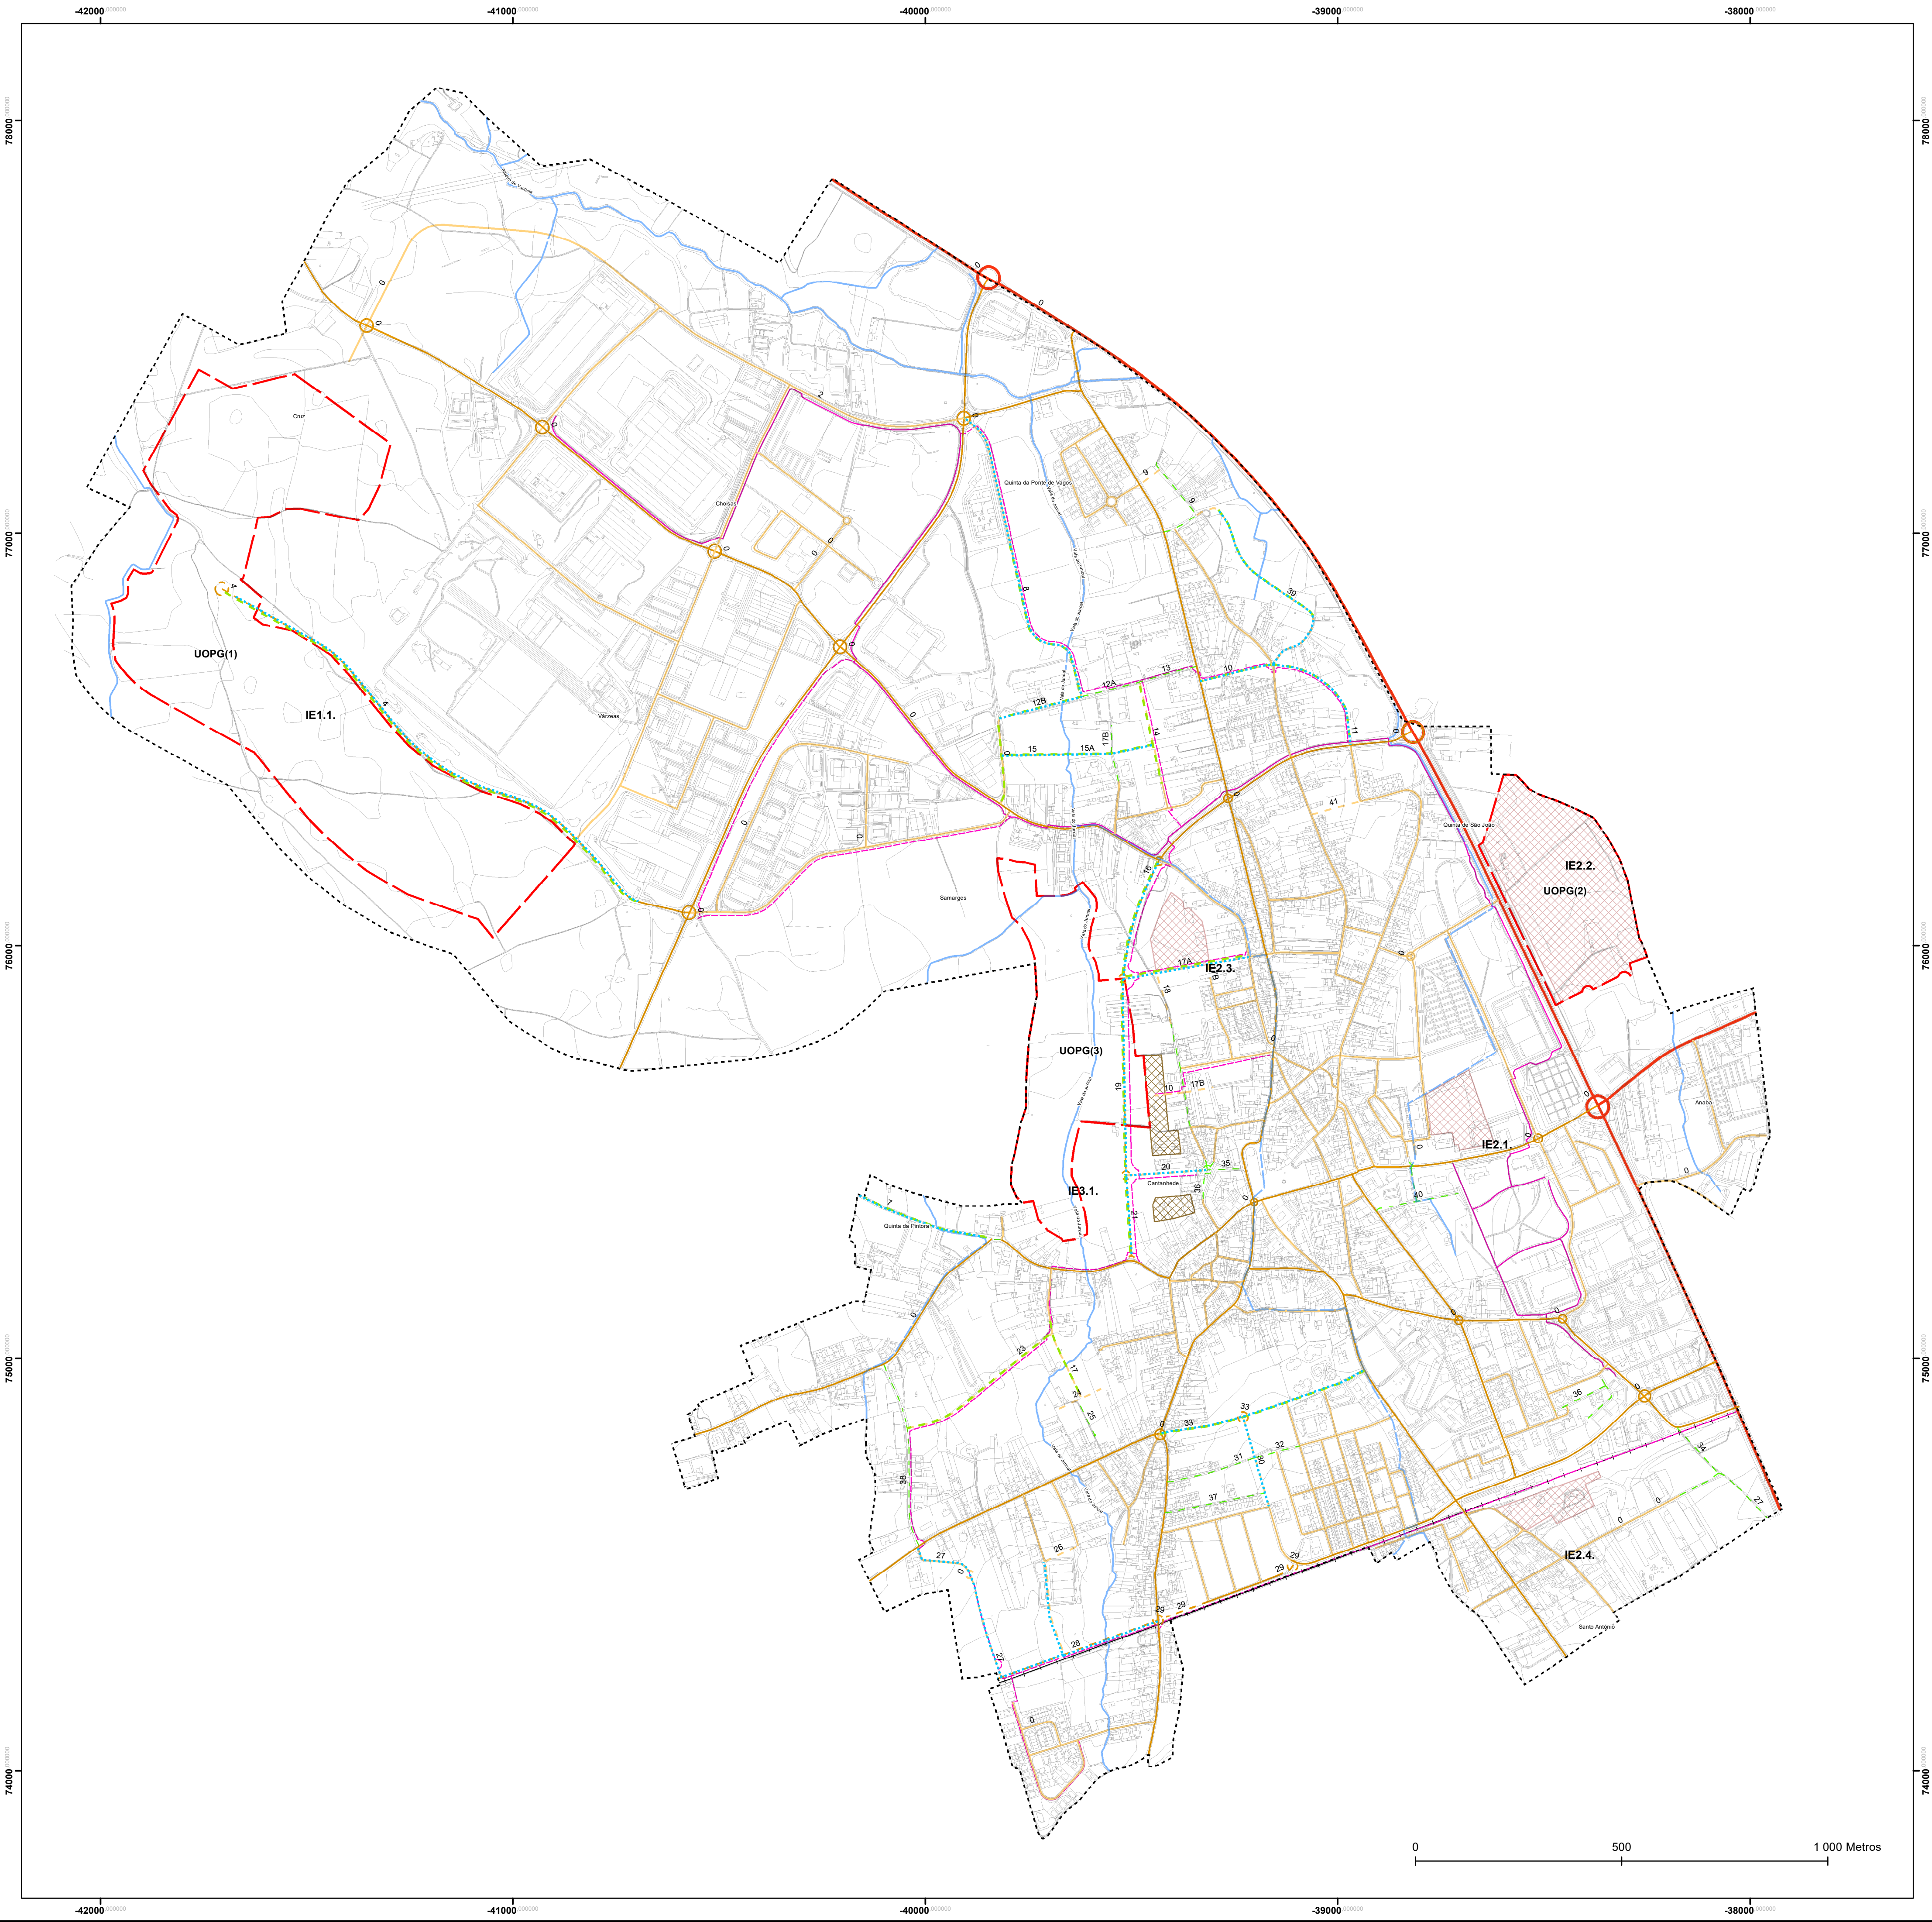

LEGENDA

Área de intervenção do plano

Edificações ou outras construções

Curvas de nível

Linha eléctrica

Hidrografia:

Linha de Água a Céu Aberto

Linha de Água Canalizada / Artificializada

PROGRAMAÇÃO DA EXECUÇÃO DO PLANO:

Unidade Operativas de Planeamento e Gestão:

UOPG1 - Zona Industrial de Cantanhede

UOPG2 - Parque de exposições

UOPG3 - Zona Oeste / Mouriscas

ESPAÇOS DE USO ESPECIAL PREVISTOS

Espaço de Uso Especial - Equipamento Previsto - UEEP

UEE(P1) - Equipamento educativo e de apoio social

UEE(P2) - Parque de exposições

UEE(P3) - Equipamento cultural

UEE(P4) - Equipamento de associativismo, recreio e lazer

Espaço de Uso Especial - Infraestrutura Estruturante Prevista - UEI(P)

UEI(P) - Estacionamento

SISTEMAS ESTRUTURANTES - ESPAÇOS-CANAL:

REDE RODOVIÁRIA:

Rodovia Distribuidora Prevista (V2)

Rodovia de Acesso Local Prevista (V3)

Rodovia de Acesso Local a Reperfilar (V3)

REDE CICLÁVEL:

Ciclovía Prevista

INFRAESTRUTURAS PREVISTAS

Rede de Abastecimento de Água - tubagem prevista

Coletor de Águas Residuais Previsto

INTERVENÇÕES ESTRUTURANTES

1. Atividades económicas

1.1. Ampliação da ZIC [UOPG 1]

AP 1.1.1. Aquisição de terrenos e operações de loteamento ou unidade de execução

AP 1.1.2. Realização de obras de urbanização - abertura de vias (rodovias distribuidoras) e infraestruturação

AC 1.1.1. Execução da ETAR de Cantanhede e aumento da capacidade do sistema interceptor de Cantanhede

2. Rede de equipamentos de utilização coletiva e espaços verdes

2.1. Reestruturação urbana do Parque Expo-Desportivo de São Mateus

AP 2.1.1. Construção de equipamento multifuncional - UEE(P3)

AP 2.1.2. Renaturalização do Parque Expo-Desportivo de São Mateus

2.2 Criação do novo Parque de Exposições [UOPG2]

AP 2.2.1. Aquisição de terrenos e operações de loteamento ou unidade de execução

AP 2.2.2. Construção do parque de exposições - UEE(P2)

2.3. Reforço da rede educativa e de apoio social

AP 2.3. 1. Aquisição de terrenos e operação de loteamento

AP 2.3.2. Construção de equipamento educativo e de apoio social - UEE(P1)

2.4. Valorização do património industrial e espaço público envolvente

AP 2.4. 1. Reabilitação e refuncionalização dos antigos fornos da cal - UEE(P4)

AP 2.4.2. Beneficiação do espaço público envolvente aos fornos da cal

3. Coesão urbana e mobilidade

3.1. Estruturação da zona oeste [UOPG3]

AP 3.1.1. Aquisição de terrenos destinados a vias

AP 3.1.2. Realização de obras de urbanização - abertura de vias (rodovias distribuidoras) e infraestruturação

AP 3.1.3. Criação de espaço verde de recreio e lazer

3.2. Reforço da rede viária e ciclável

AP 3.2.1. Requalificação da Rua dos Bombeiros Voluntários

AP 3.2.2. Execução da 2ª fase da Rede Ciclável Urbana de Cantanhede

AP 3.2.3. Requalificação de vias de acesso local (reperfilamento)

AP 3.2.4. Abertura de vias de acesso local e infraestruturação

AP 3.2.5. Construção de parques de estacionamento públicos - UEI(P)

ESCALA: 1/10000

DADOS DA CARTOGRAFIA TOPOGRÁFICA DE REFERÊNCIA:

Entidade Proprietária: Município de Cantanhede

Entidade Produtora: GEOLAYER: Estudos de Território, Lda

Data do Voo: março de 2020, atualizado em outubro de 2021

Nível de Detalhe: NAD1

Processo, Data e Responsável da Homologação:

Nº homologação 710 de 23/12/2020, pela

Direção Geral do Território, aditado pela

homologação nº 5068 de 04/04/2022 da

Direção Geral do Território

Sistema de Referência: Planimétrico -

PT-TM06/ETRS89 | Datum Altimétrico -

Manregão de Cascais

Exatidão Posicional (EMD): Planimétrica <= 0,30

m e Altimétrica <= 0,40m

Exatidão Temática: >=95%

Cantanhede

território

Município de Cantanhede

Revisão do Plano de Urbanização da Cidade de Cantanhede

V3 - PLANTA DE EXECUÇÃO

novembro 2023