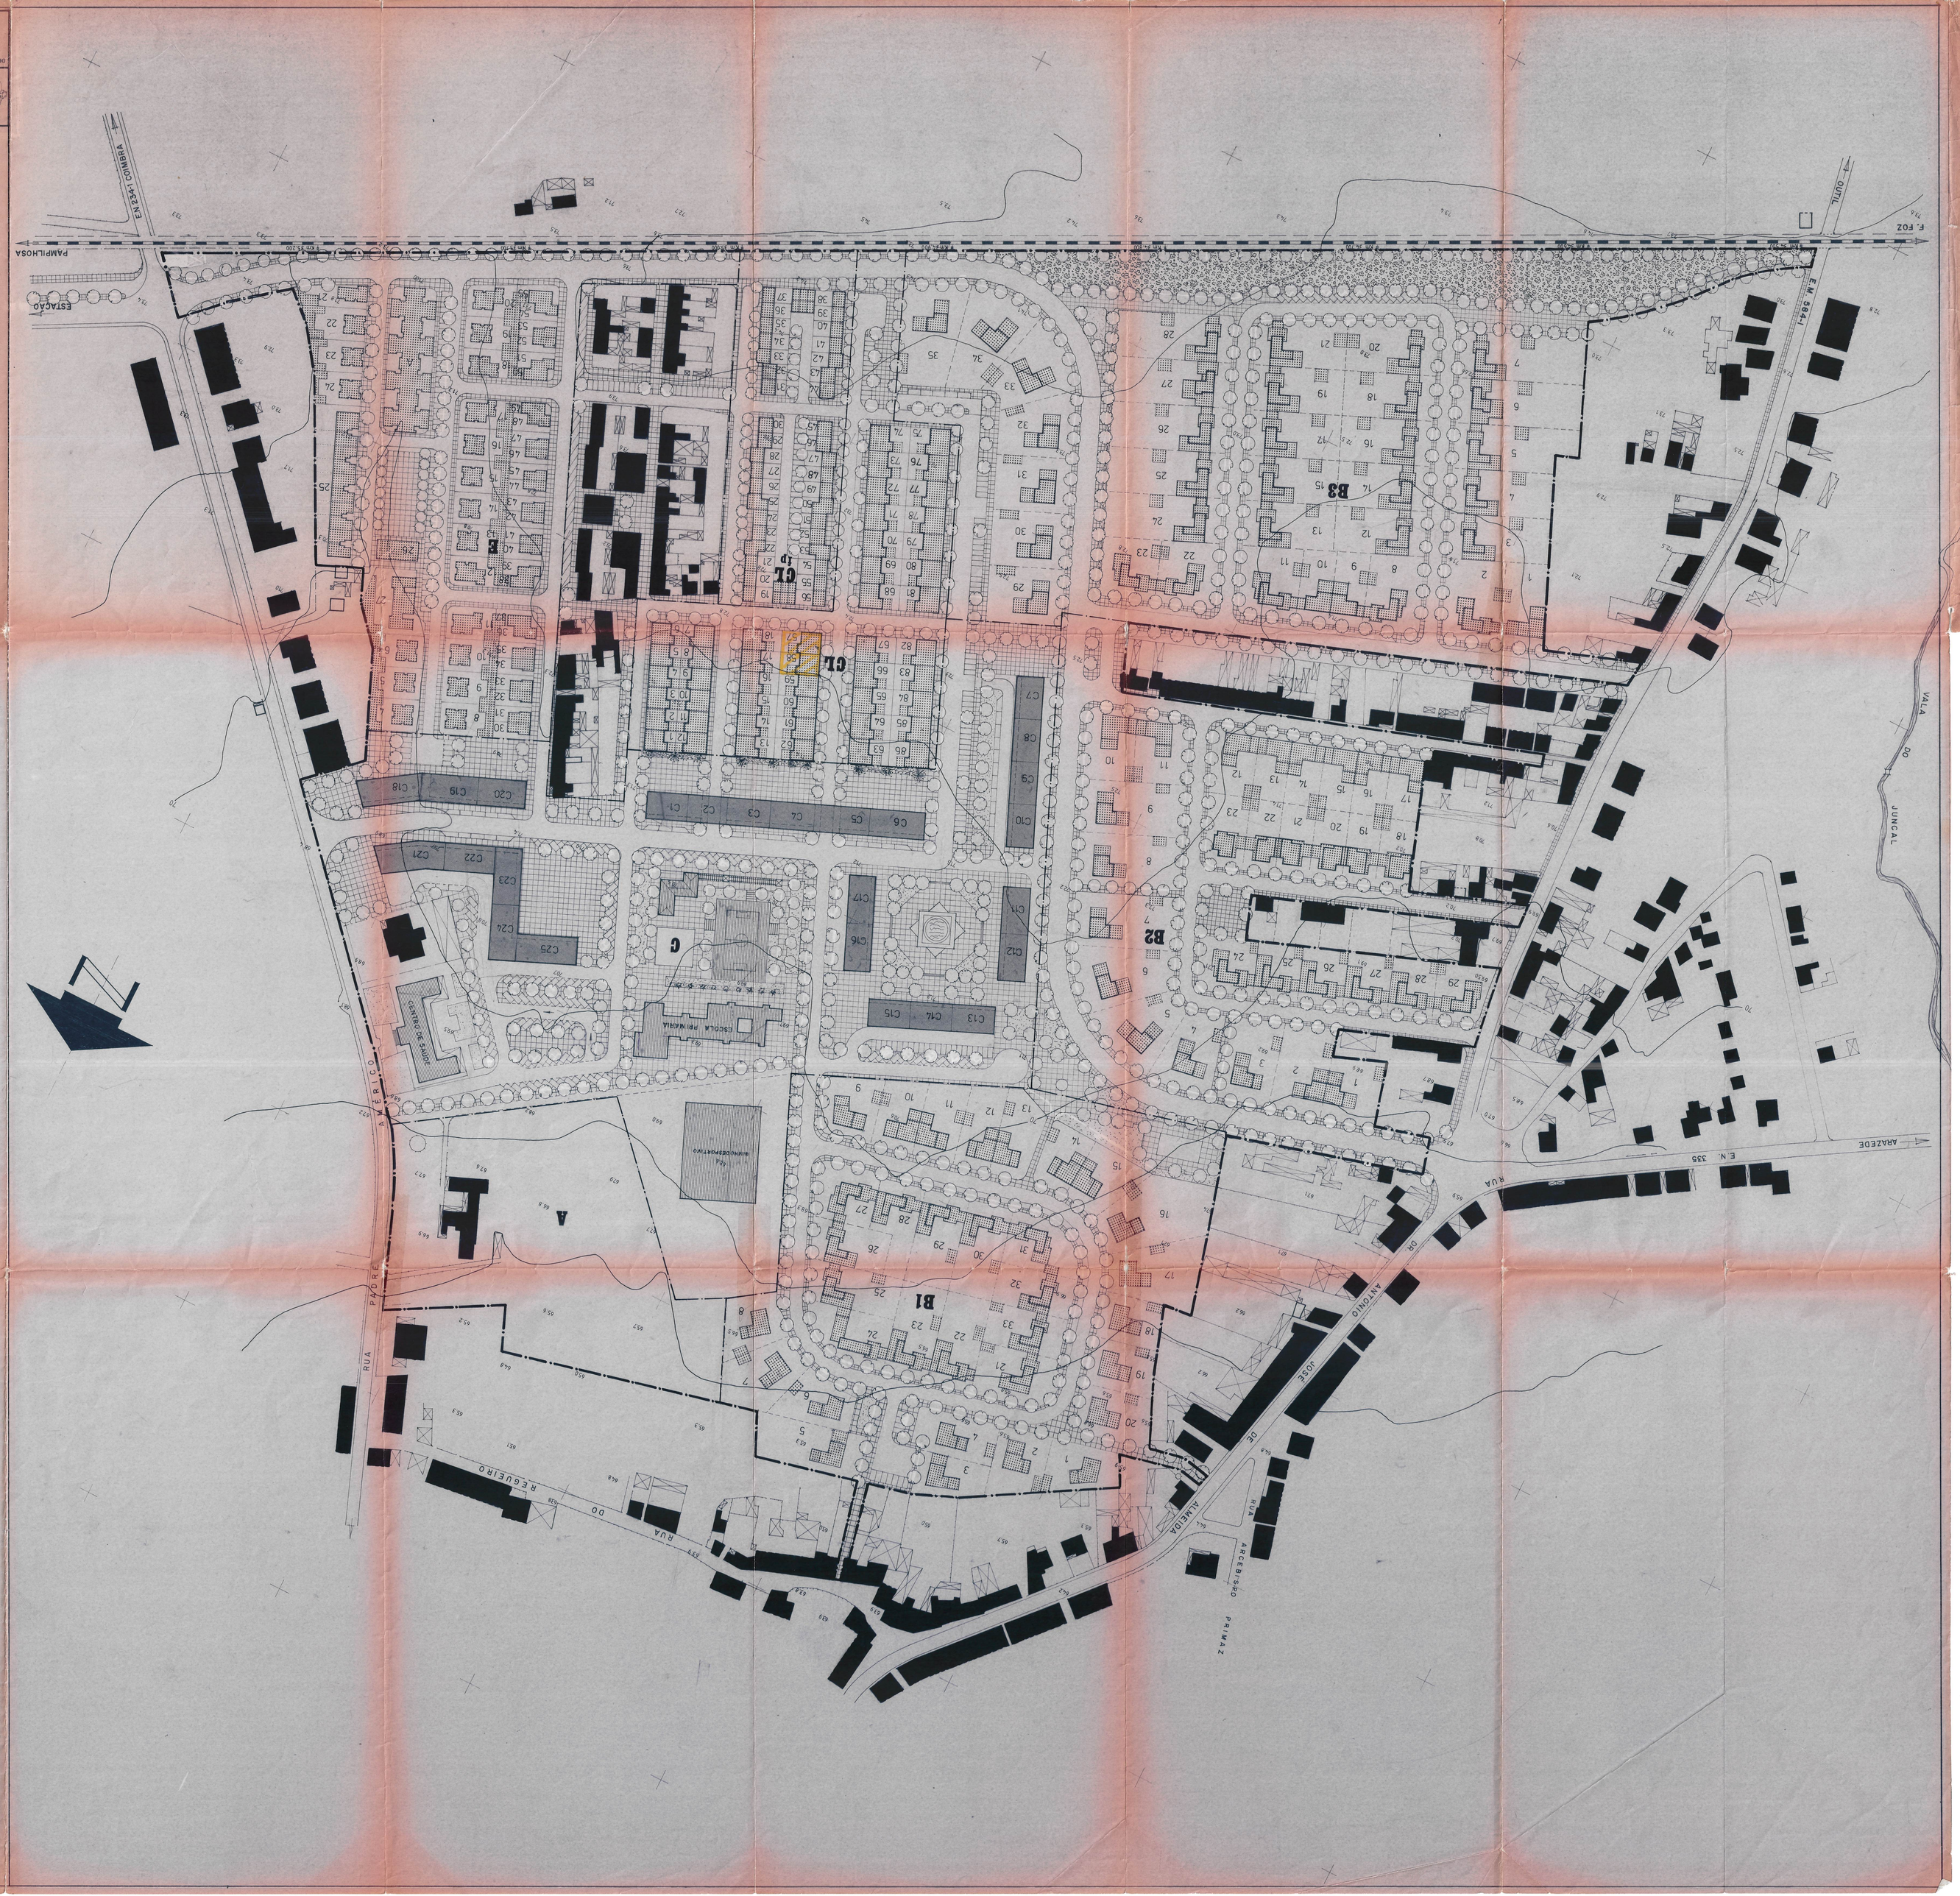
RUA PADRE AMERICO
RUA DO REGUEIRO
AVENIDA JOSE ANTONIO DE ARCEBISPO PRIMAZ
RUA DO JUNCAL
VALA
ARAZEDE
E.N. 335
E.M. 5941
PAMPILHOSA
ESTAÇÃO
EN 234 - COIMBRA
F. FOZ
ESCOLA PRIMARIA
CENTRO DE SAUDE
GINASIO-DESPORTIVO
A
B1
B2
B3
C
CL
CLp
E
G
ESCALA GRAFICA (mts)
0 10 20 30 40 50
CONSTRUÇÃO EXISTENTE
CONSTRUÇÃO MAIORITARIAMENTE UNIFAMILIAR
CONSTRUÇÃO MAIORITARIAMENTE MULTIFAMILIAR
COM COMÉRCIO NO 1º PISO
EQUIPAMENTO
HORTA
CAMARA MUNICIPAL DE CANTANHEDE
GABINETE DO PLANO
Plano de Pormenor
PLANTA DE SÍNTESE
Escala 1:1000
3
RESUMO DA AREA DE INTERVENÇÃO
ZONA A
ZONA B1
ZONA B2
ZONA B3
ZONA C
ZONA CLp
ZONA CL
ZONA E