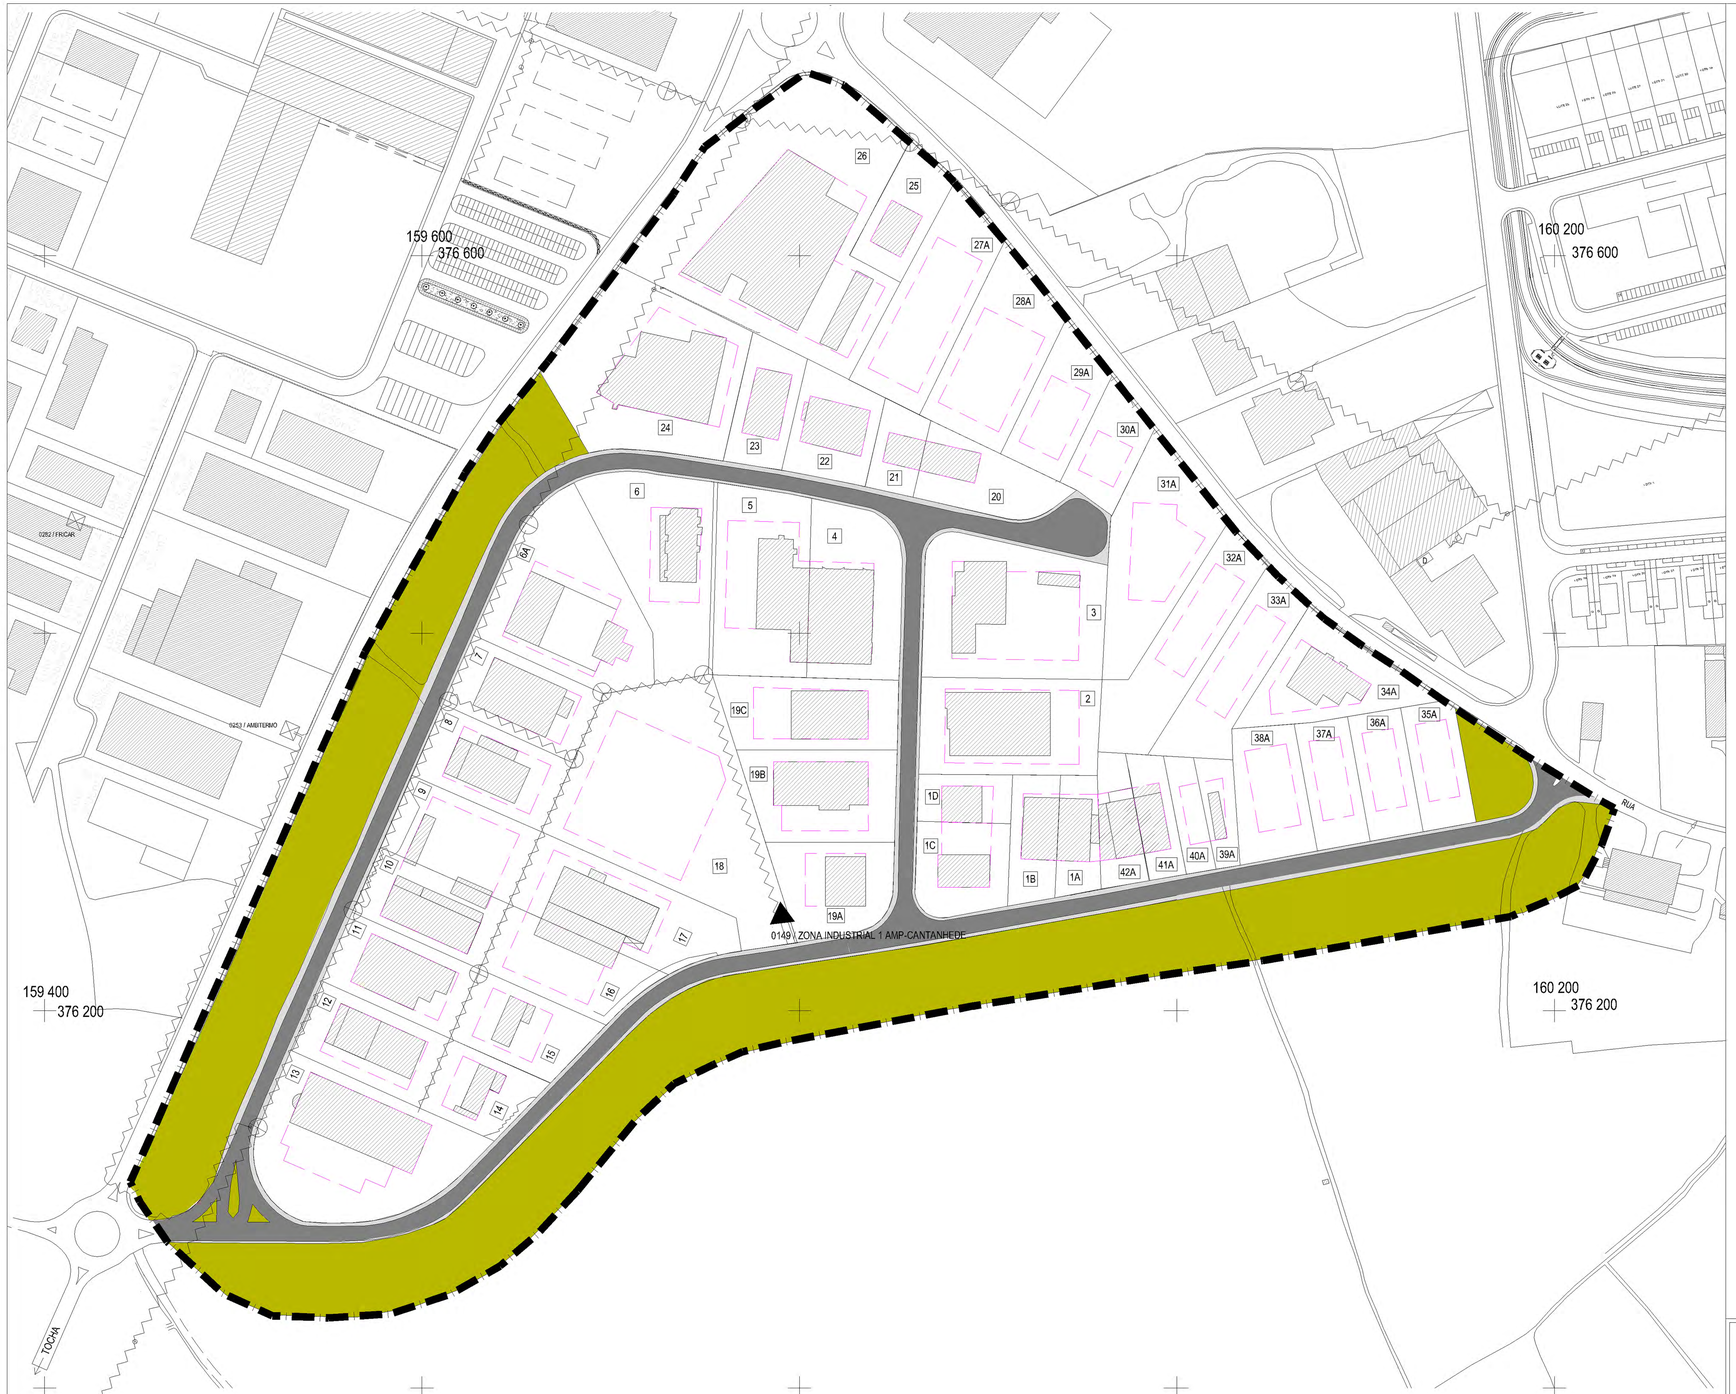

LEGENDA:

N

LIMITE DA ÁREA DE INTERVENÇÃO DO PLANO DE PORMENOR (243.590 m2)

ESPAÇOS EDIFICADOS

LIMITE DE PARCELA

CONSTRUÇÕES EXISTENTES

POLÍGONO MÁXIMO DE IMPLANTAÇÃO

ESPAÇOS VERDES

ÁREA VERDE DE PROTECÇÃO E ENQUADRAMENTO

INFRA-ESTRUTURAS

Rede Viária:

FAIXA DE RODAGEM

PASSEIOS

Rede Eléctrica:

POSTO DE TRANSFORMAÇÃO DE SERVIÇO PÚBLICO (15 Kv)

TROÇO DE MÉDIA TENSÃO (15 Kv) / APOIOS DE MÉDIA TENSÃO

QUADRO SÍNTESE

PARCELA	ÁREA (m2)	CÉRCEA* (m)	INDÍCE MÁXIMO DE CONSTRUÇÃO (%)	Afast. Frontal (m)	USO
1A	1560	10	50	15	Indústria/Armazém
1B	1650	10	50	15	Indústria/Armazém/Comércio/ Serviços
1C	2280	10	50	15	Indústria/Armazém
1D	1250	10	50	15	Indústria/Armazém
2	6000	10	50	15	Indústria/Armazém
3	6500	10	50	15	Indústria/Armazém/Comércio
4	4860	10	50	30	Indústria/Armazém/Comércio/ Serviços
5	4860	10	50	15	Indústria/Armazém/Comércio/ Serviços
6	5400	10	50	15	Indústria/Armazém
6A	6140	10	50	15	Indústria/Armazém/Comércio
7	3000	10	50	15	Indústria/Armazém/Comércio/ Serviços
8	3000	10	50	15	Indústria/Armazém
9	3000	10	50	15	Indústria/Armazém
10	3000	10	50	15	Indústria/Armazém
11	3000	10	50	15	Indústria/Armazém/Comércio/ Serviços
12	3000	10	50	15	Armazém/Comércio
13	7225	10	50	15	Indústria/Comércio
14	2020	10	50	15	Indústria/Comércio
15	2620	10	50	15	Indústria/Armazém/Comércio/ Serviços
16	3280	10	50	15	Indústria/Armazém
17	4340	10	50	15	Indústria/Armazém
18	10582	10	50	15	Indústria/Armazém/Comércio/ Serviços
19A	2900	10	50	15	Indústria/Armazém/Comércio
19B	3840	10	50	15	Comércio/ Serviços
19C	3640	10	50	15	Indústria/Armazém
20	2470	10	50	15	Indústria/Armazém/Comércio
21	1170	10	50	15	Indústria/Armazém/ Serviços
22	2435	10	50	15	Indústria/Armazém
23	2040	10	50	15	Indústria/Armazém
24	7611	10	50	15	Indústria/Armazém
25	2000	10	50	15	Indústria/Armazém/Comércio
26	14226	10	50	30	Indústria/Armazém
27A	4395	10	50	15	Indústria/Armazém/ Serviços
28A	4318	10	50	15	Indústria/Armazém/Comércio/ Serviços
29A	2493	10	50	15	Indústria/Armazém/Comércio/ Serviços
30A	1829	10	50	15	Indústria/Armazém/Comércio/ Serviços
31A	4750	10	50	15	Indústria/Armazém/Comércio/ Serviços
32A	4046	10	50	15	Indústria/Armazém/Comércio/ Serviços
33A	3318	10	50	15	Indústria/Armazém/Comércio/ Serviços
34A	3429	10	50	15	Serviços
35A	1885	10	50	15	Indústria/Armazém/Comércio/ Serviços
36A	1910	10	50	15	Indústria/Armazém/Comércio/ Serviços
37A	1925	10	50	15	Indústria/Armazém/Comércio/ Serviços
38A	2637	10	50	15	Indústria/Armazém/Comércio/ Serviços
39A	648	10	50	15	Serviços
40A	935	10	50	15	Indústria/Armazém/Comércio/ Serviços
41A	1320	10	50	15	Armazém/Comércio
42A	1571	10	50	15	Serviços
Total	**172288**	-	-	-	-

* - A cércea poderá ser alterada por razões técnicas

ÍNDICE MÉDIO DE CONSTRUÇÃO DO PLANO - 0.35

ÍNDICE MÉDIO DE CEDÊNCIA DO PLANO - 80 m^2/100 m^2 abc

COORDENADAS: HAYFORD-GAUSS PONTO CENTRAL DATUM 73

MUNICÍPIO DE CANTANHEDE

DEPARTAMENTO DE URBANISMO - Divisão de ordenamento do território

http://sig.cantanhedeonline.pt/ppcant/ e-mail: dut@cm-cantanhede.pt

PLANO DE PORMENOR DA ZONA INDUSTRIAL I DE CANTANHEDE (ampliação) - ALTERAÇÃO POR ADAPTAÇÃO

PLANTA DE IMPLANTAÇÃO

escala 1:2000

data Novembro 2011

nº do desenho 01

elaboração do plano	visto do chefe da divisão	visto do director do departamento	referencia
equipa da DOT	IM		01-01-IMP