





Arruamento n.º 29

Arruamento n.º 34

Arruamento n.º 35

LEGENDA:

- Área Verde de Enquadramento
- Betuminoso
- Lancil de cimento
- Greija de escoamento de águas pluviais
- Betuminoso com acabamento em emulsão de resina sintética na cor vermelho
- Micro-cubo de granito
- Paver de betão vibro-prensado
- Greijas de enrelhecimento ou outro material poroso ou permeável

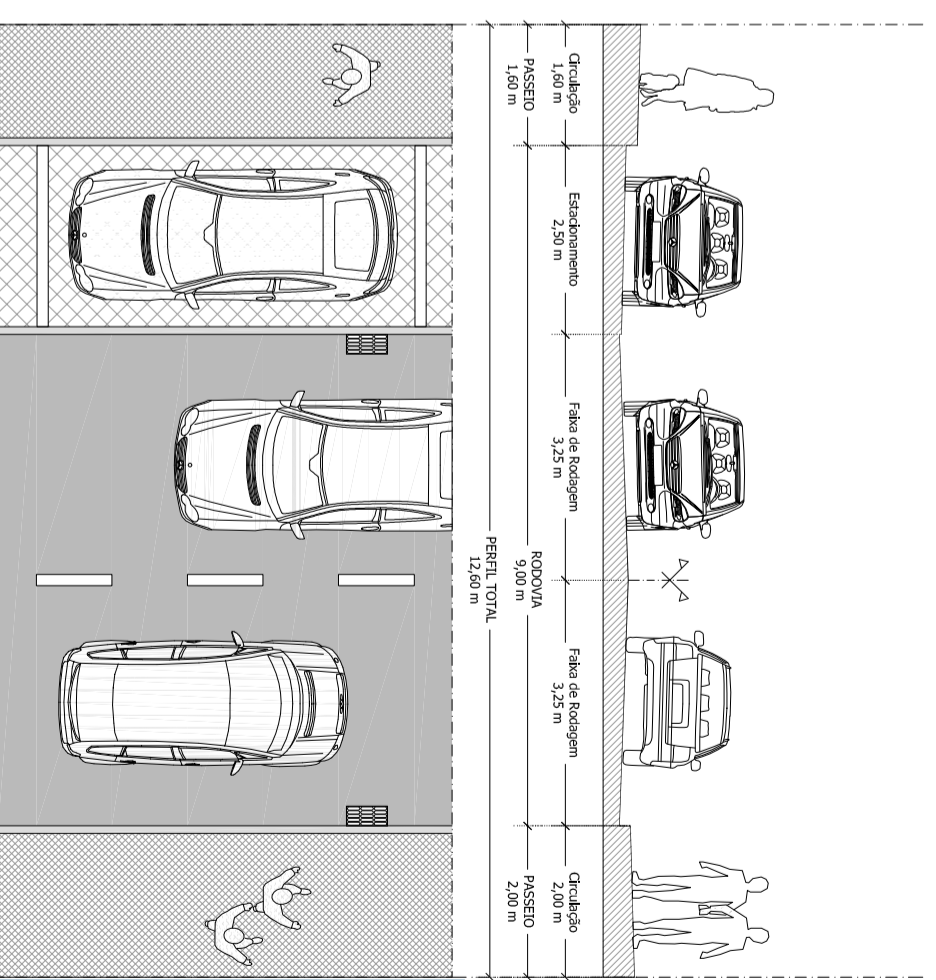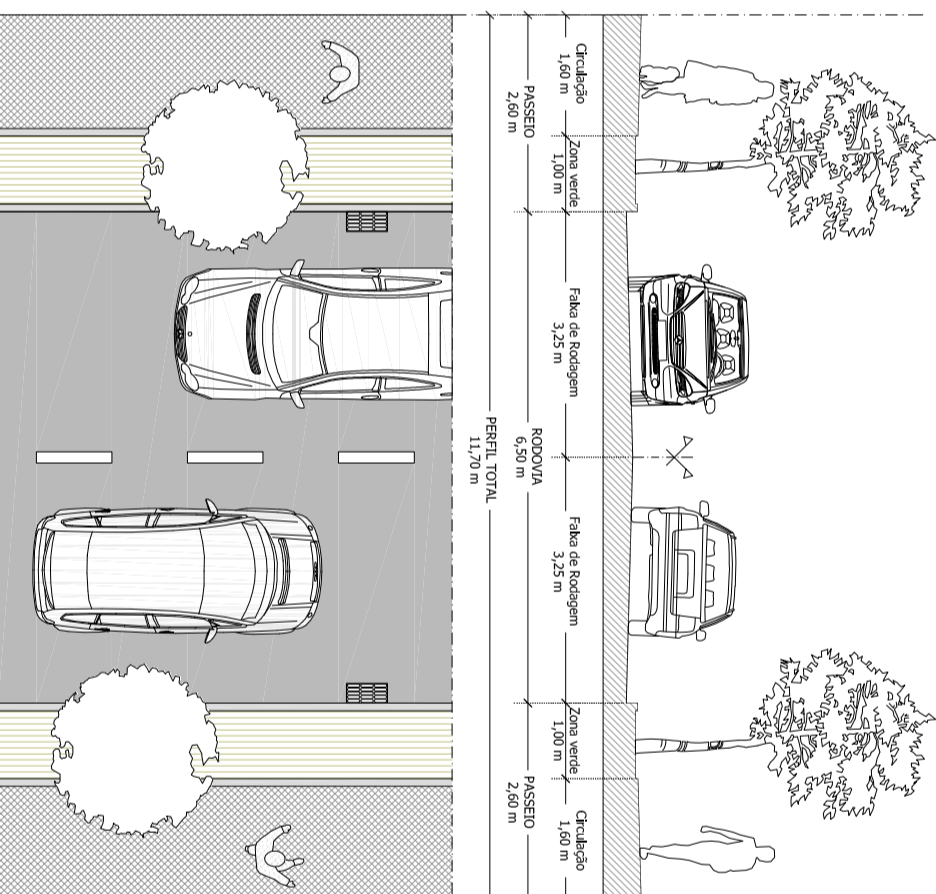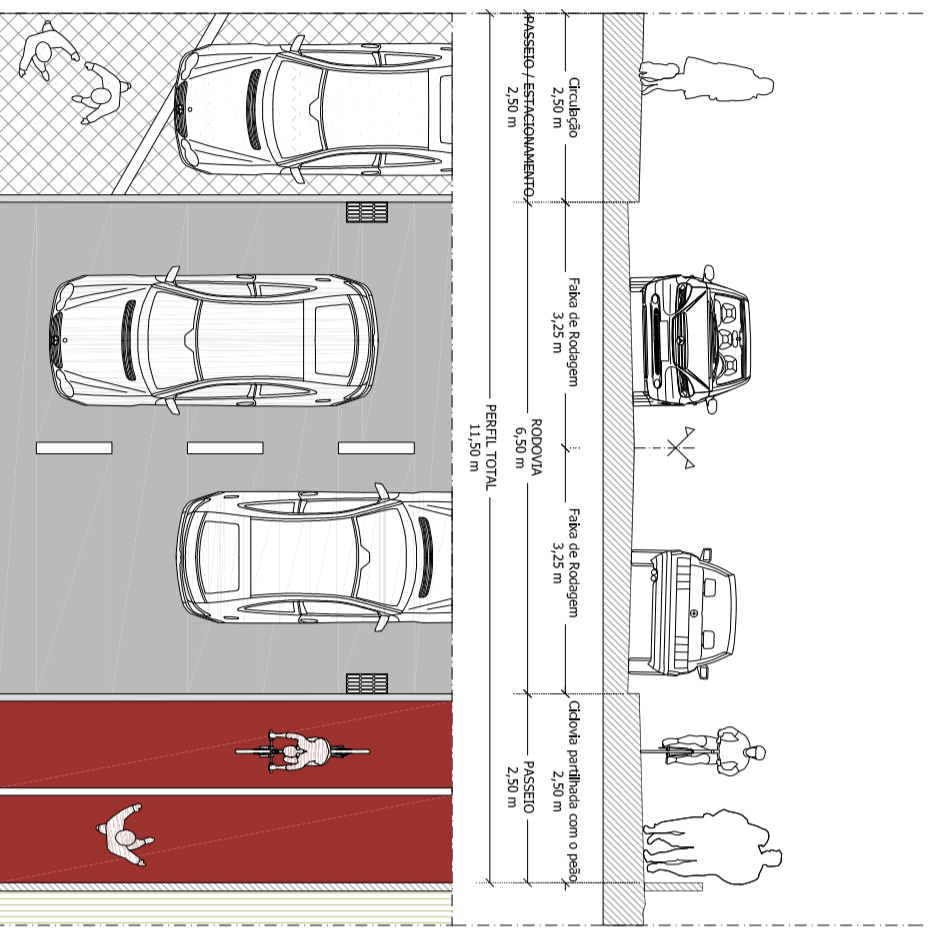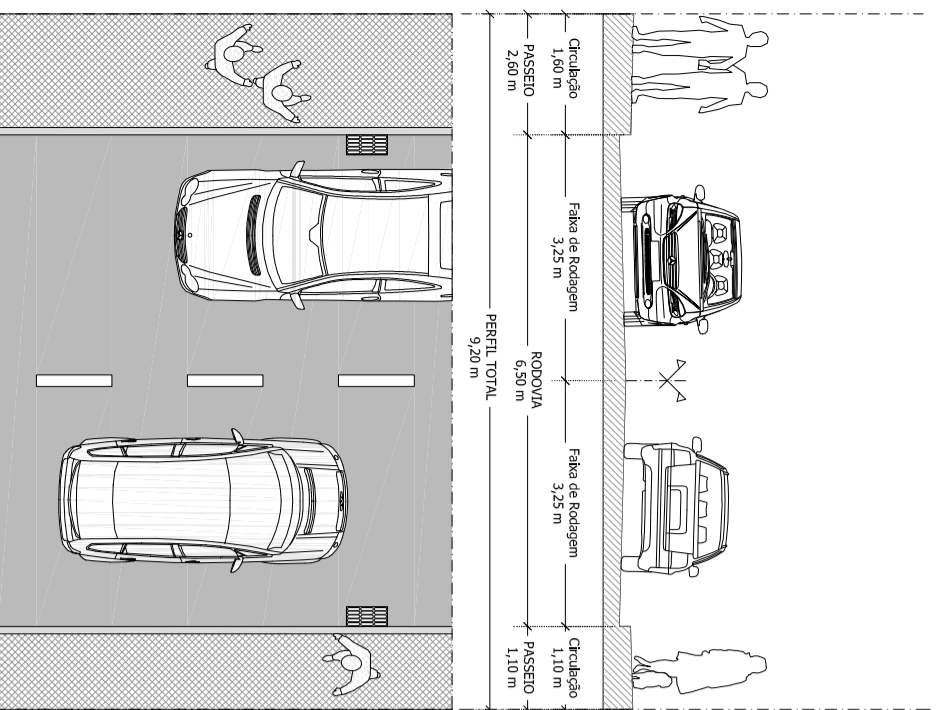

Arruamento n.º 37

Arruamento n.º 38

Arruamento n.º 39

Arruamentos n.º 41



Município de Cantanhede
 Revisão do Plano de Urbanização da
 Cidade de Cantanhede
 Proposta do Plano - volume 1

VI.REG.AIII.3 - PERIFIS TIPO DAS VIAS_c
 ESCALA: 1/100